


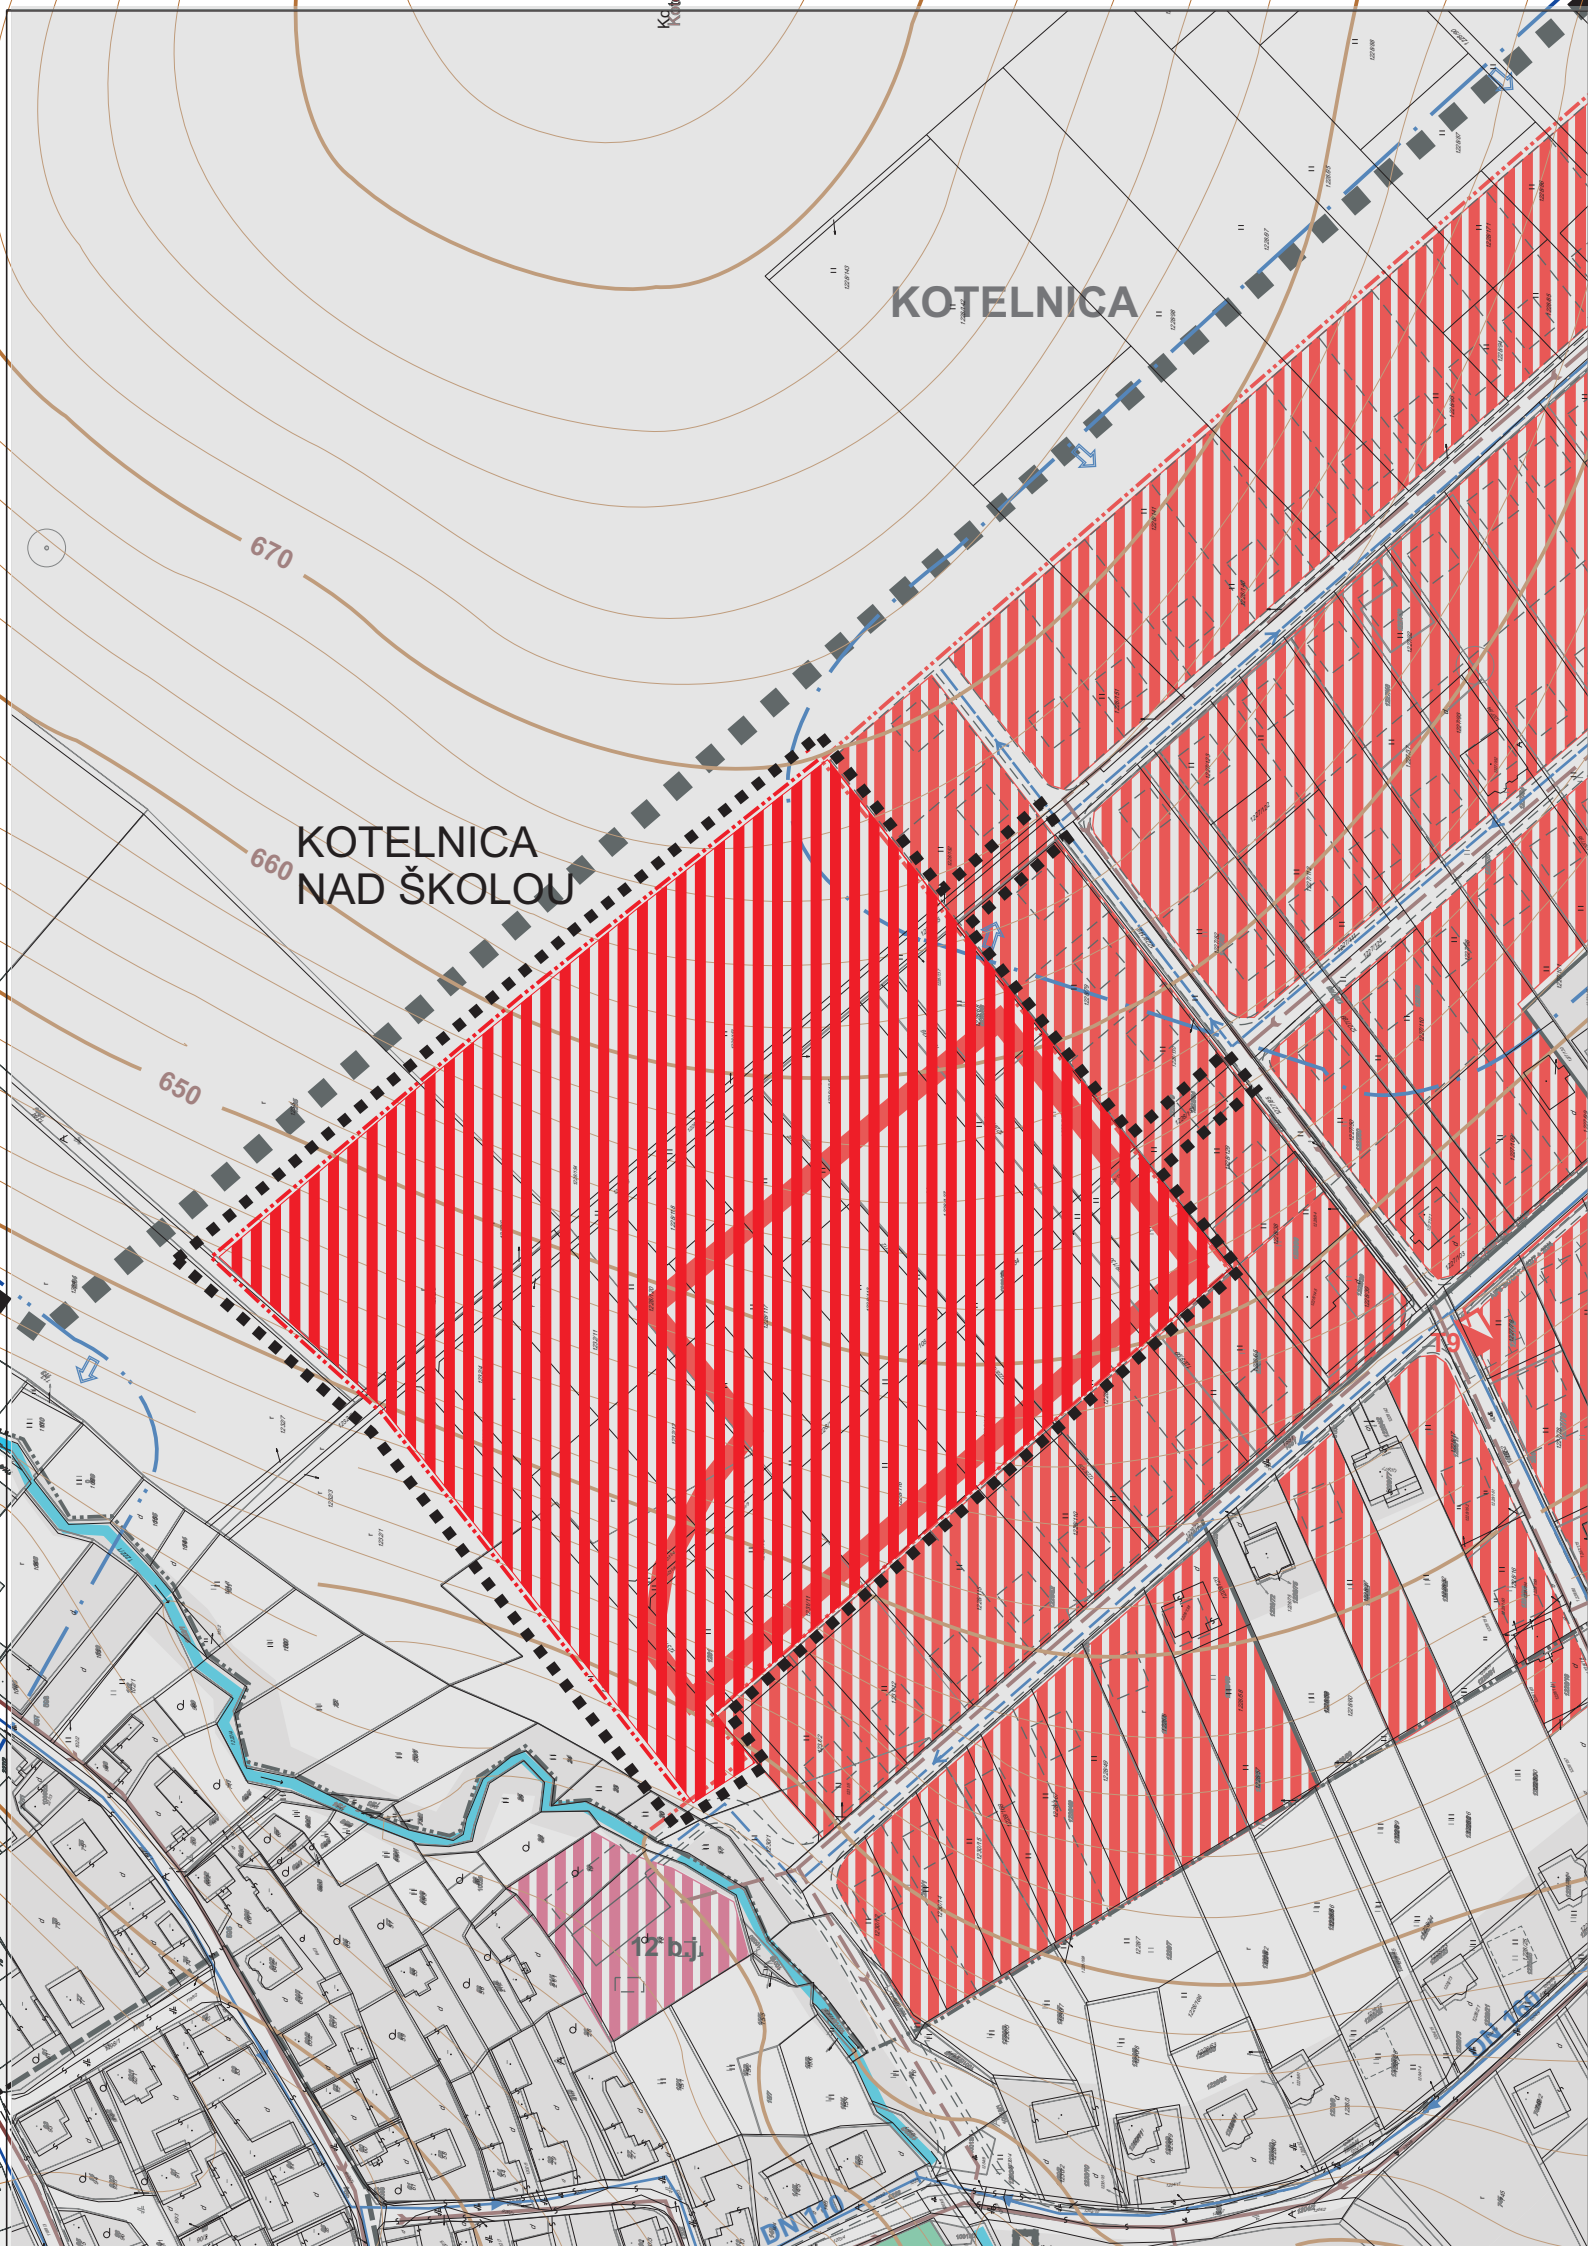

ÚPN - O ZUBROHLAVA

ŽÁDŮCH

1 : 2 000



LEGENDA :

STAV	NÁVRH	VÝHLAD	
			HRANICA RIEŠENÉHO ÚZEMIA
			HRANICA ZASTAVANÉHO ÚZEMIA K 1.1. 1990
			HRANICA SKUTOČNE ZASTAVANÉHO ÚZEMIA
			PLOCHY IBV - RODINNÝCH DOMOV
			VODNÉ TOKY
			PLOCHY KOMUNIKÁCIÍ
			ELEKTRICKÉ VEDENIE VN 22kV /OCHR. PÁSMO 10m/
			TRAFOSTANICE
			EL. VEDENIE NAVRHNUTÉ NA PREKLÁDKU
			ELEKTRICKÉ VEDENIE VN 22kV KÁBLOVÉ / OCHR.PÁSMO 1m/
			VODOVODNÉ POTRUBIE
			VODOJEM
			DOLNÉ TLAKOVÉ PÁSMO
			HORNÉ TLAKOVÉ PÁSMO
			III. TLAKOVÉ PÁSMO
			DOTLÁČANIE VODOVODU
			KANALIZÁCIA

VÝKRES VEREJNÉHO TECHNICKÉHO VYBAVENIA OBCE
VODNÉ HOSPODÁRSTVO, ENERGETIKA
LOKALITA KOTELNICA NAD ŠKOLOU
vypracované na podkladoch dodaných OÚ ZUBROHLAVA

č. v. **9**

Hlavný riešiteľ 1' :		Ing. arch. Vladimír Krušínský – autorizovaný architekt
Urbanizmus:	Ing. arch. Štefan Krušínský	Ing. Arch. Vladimír Krušínský Nám. Javorová 15/4 01007 Žilina 7 e-mail: stefan@krusinsky.sk web: www.krusinsky.sk
Vypracoval:	Marta Kučerová	
Doprava:	Ing. Danica Siskorová	
Elektrifikácia:	Ing. Jozef Vršanský	
Vod. hosp., plyn, teplo:	Július Leštach	
Pol' nohosp. pôda:	Marta Kučerová	
Obstarávateľ :	Obec ZUBROHLAVA	Dátum: November 2014 1