


ÚPN - O ZUBROHLAVA

ŽÁDŮČI

1 : 2 000



SKLADANÁ

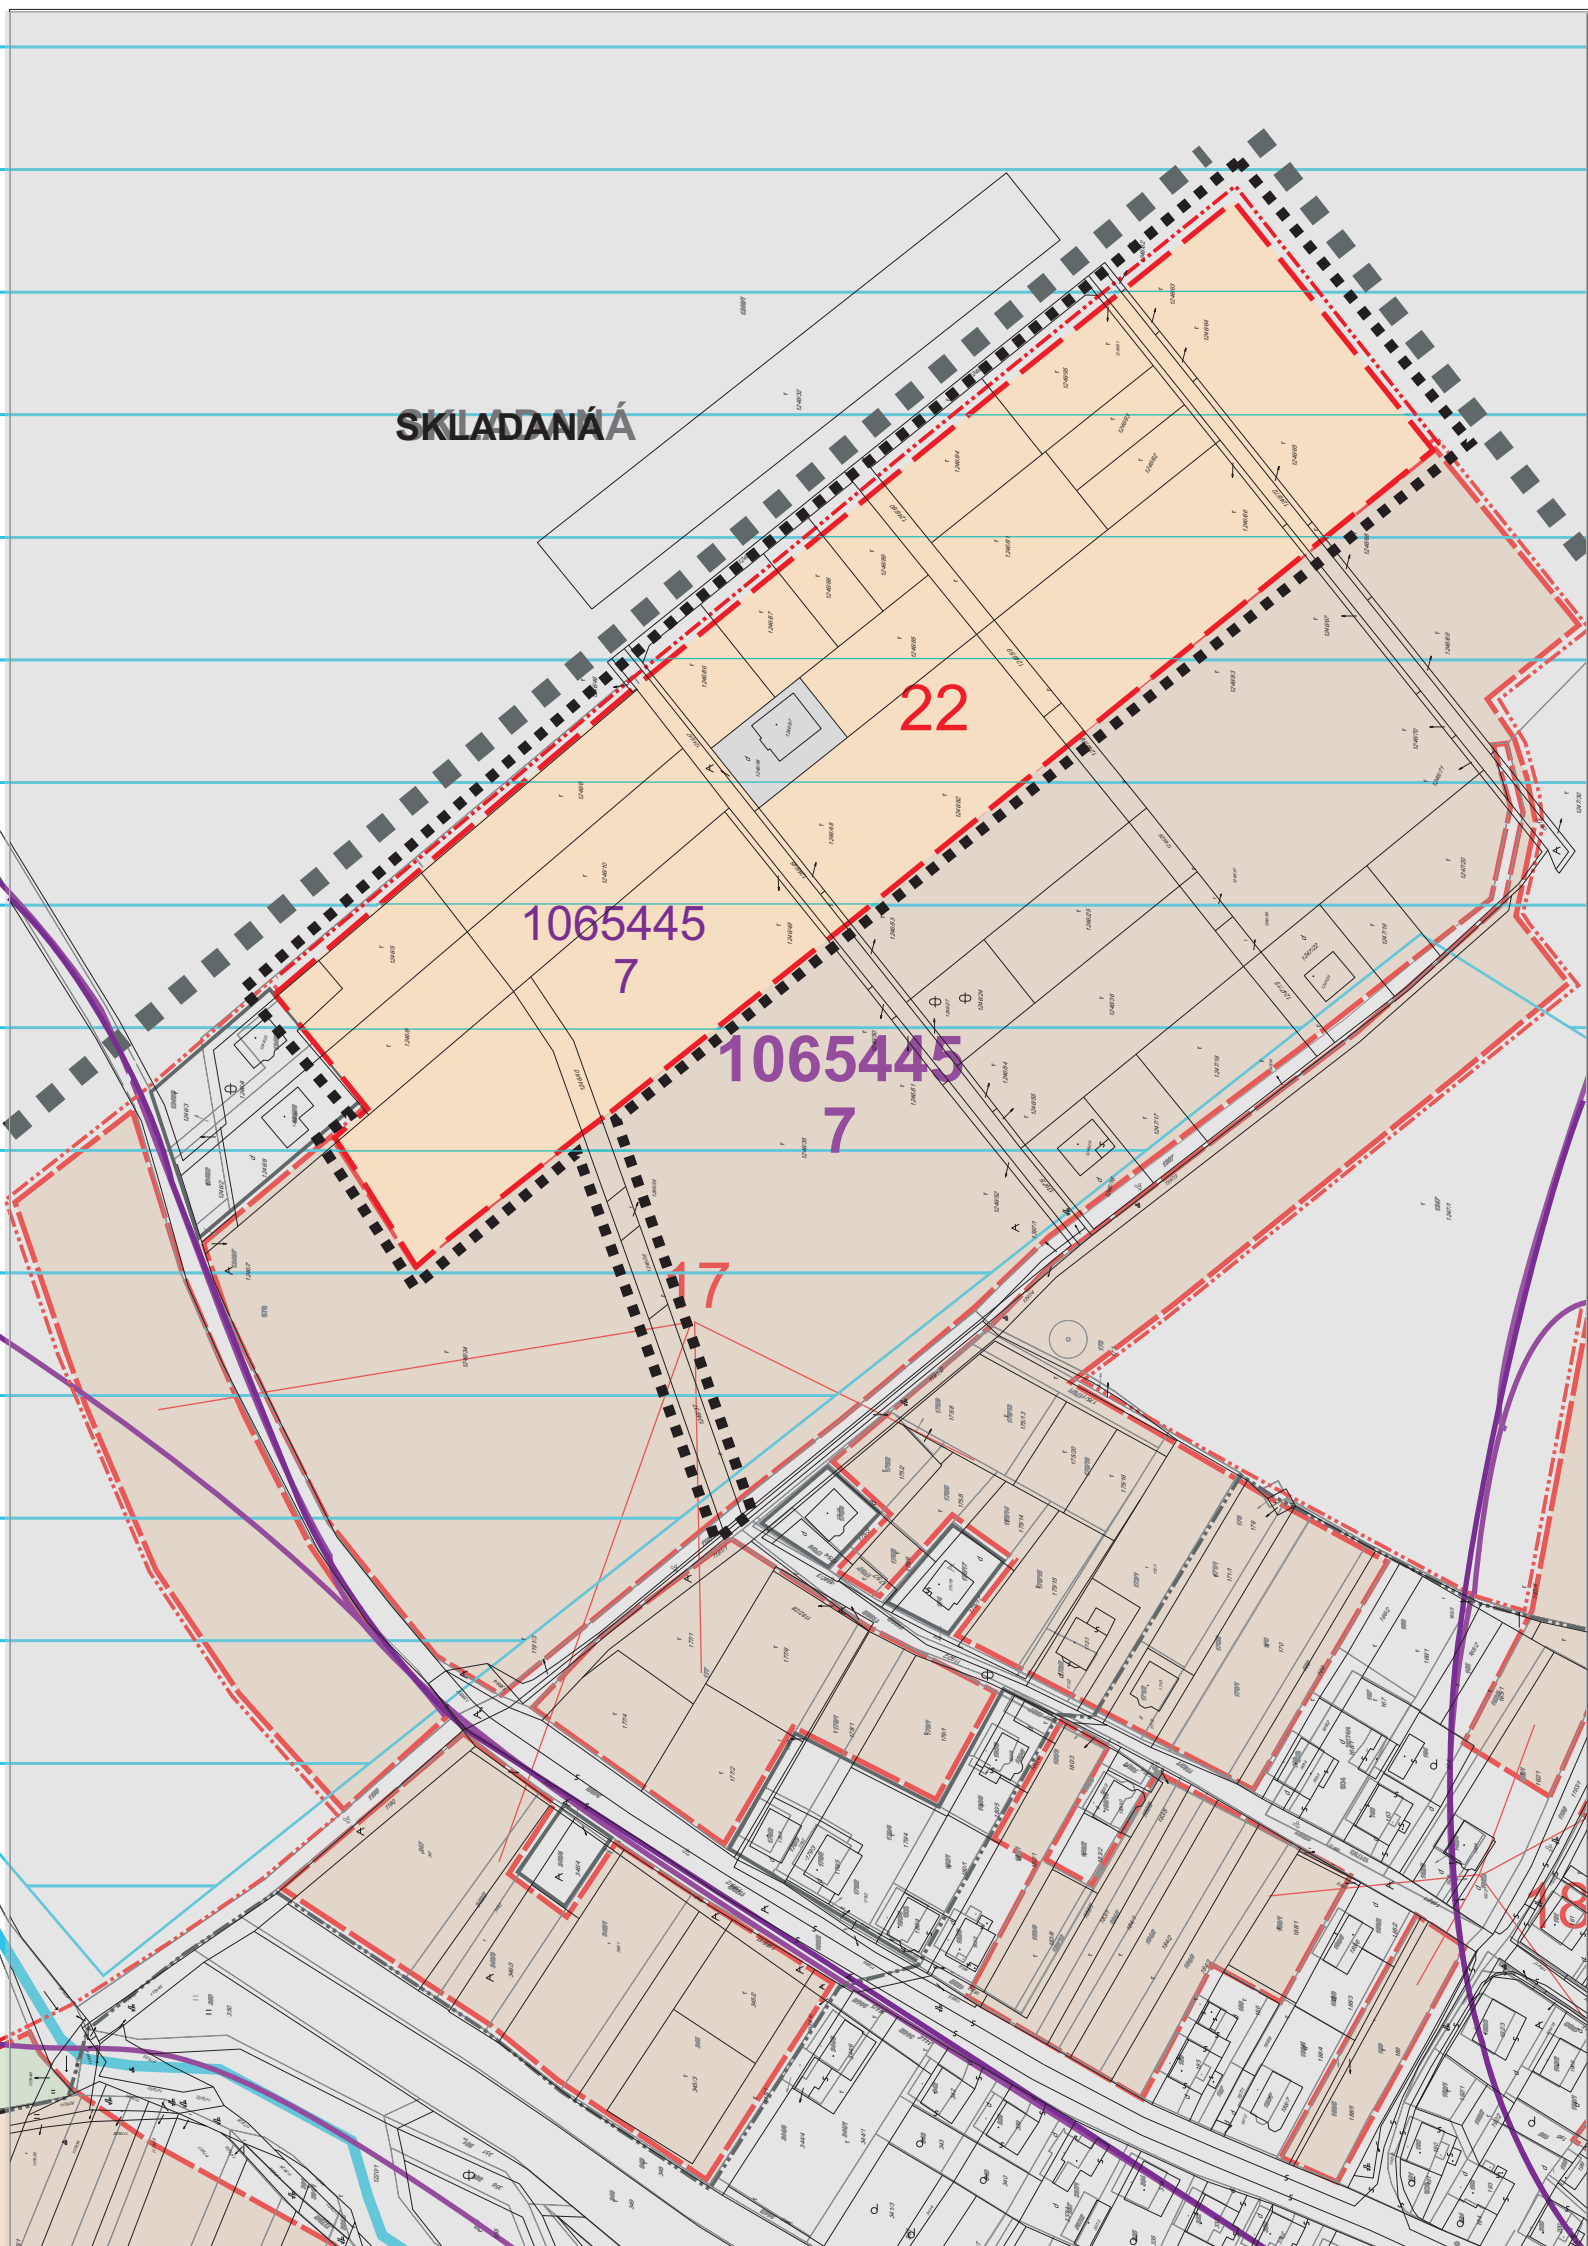

LEGENDA :

STAV

NÁVRH

		HRANICA RIEŠENÉHO ÚZEMIA
		HRANICA ZASTAVANÉHO ÚZEMIA K 11119900
		HRANICA SKUTOČNE ZASTAVANÉHO ÚZEMIA
		HRANICA LOKALITY BUDÚCEHO MOŽNÉHO POUŽITIA PP
		ČÍSLO LOKALITY
		HRANICA BPEJ
		KÓD BPEJ / SKUPINA BPEJ
		ORNÁ PÔDA
		ZÁHRADY, TTP
		ZASTAVANÉ PLOCHY
		OSTATNÉ PLOCHY
		VODNÉ PLOCHY A TOKY
		ODVODNENIA

VYHODNOTENIE DÔSLEDKOV STAVEBNÝCH ZÁMEROV A INÝCH
NÁVRHOV NA POĽNOHOSPODÁRSKEJ PÔDE

LOKALITA SKLADANÁ

vypracované na podkladoch dodaných OÚ ZUBROHLAVA

č. v. **10**

Hlavný riešiteľ 1' :	Ing. arch. Vladimír Krušínský - autorizovaný architekt	
Urbanizmus:	Ing. arch. Štefan Krušínský	Ing. Arch. Vladimír Krušínský Nám. Javorová 65/4 01007 Žilina 7 e-mail: arefer@krusinsky.sk web: www.krusinsky.sk
Vypracoval:	Marta Kučerová	
Doprava:	Ing. Danica Sikorová	
Elektrifikácia:	Ing. Jozef Vršanský	
Vod. hosp., plyn, teplo:	Július Leštach	
Pol' nohosp. pôda:	Marta Kučerová	
Obstarávateľ :	Obec ZUBROHLAVA	
	Dátum: November 2014 1	