


ÚPN - O ZUBROHLAVA

ŽÁDŮCH

1 : 2 000



SKLADANÁ

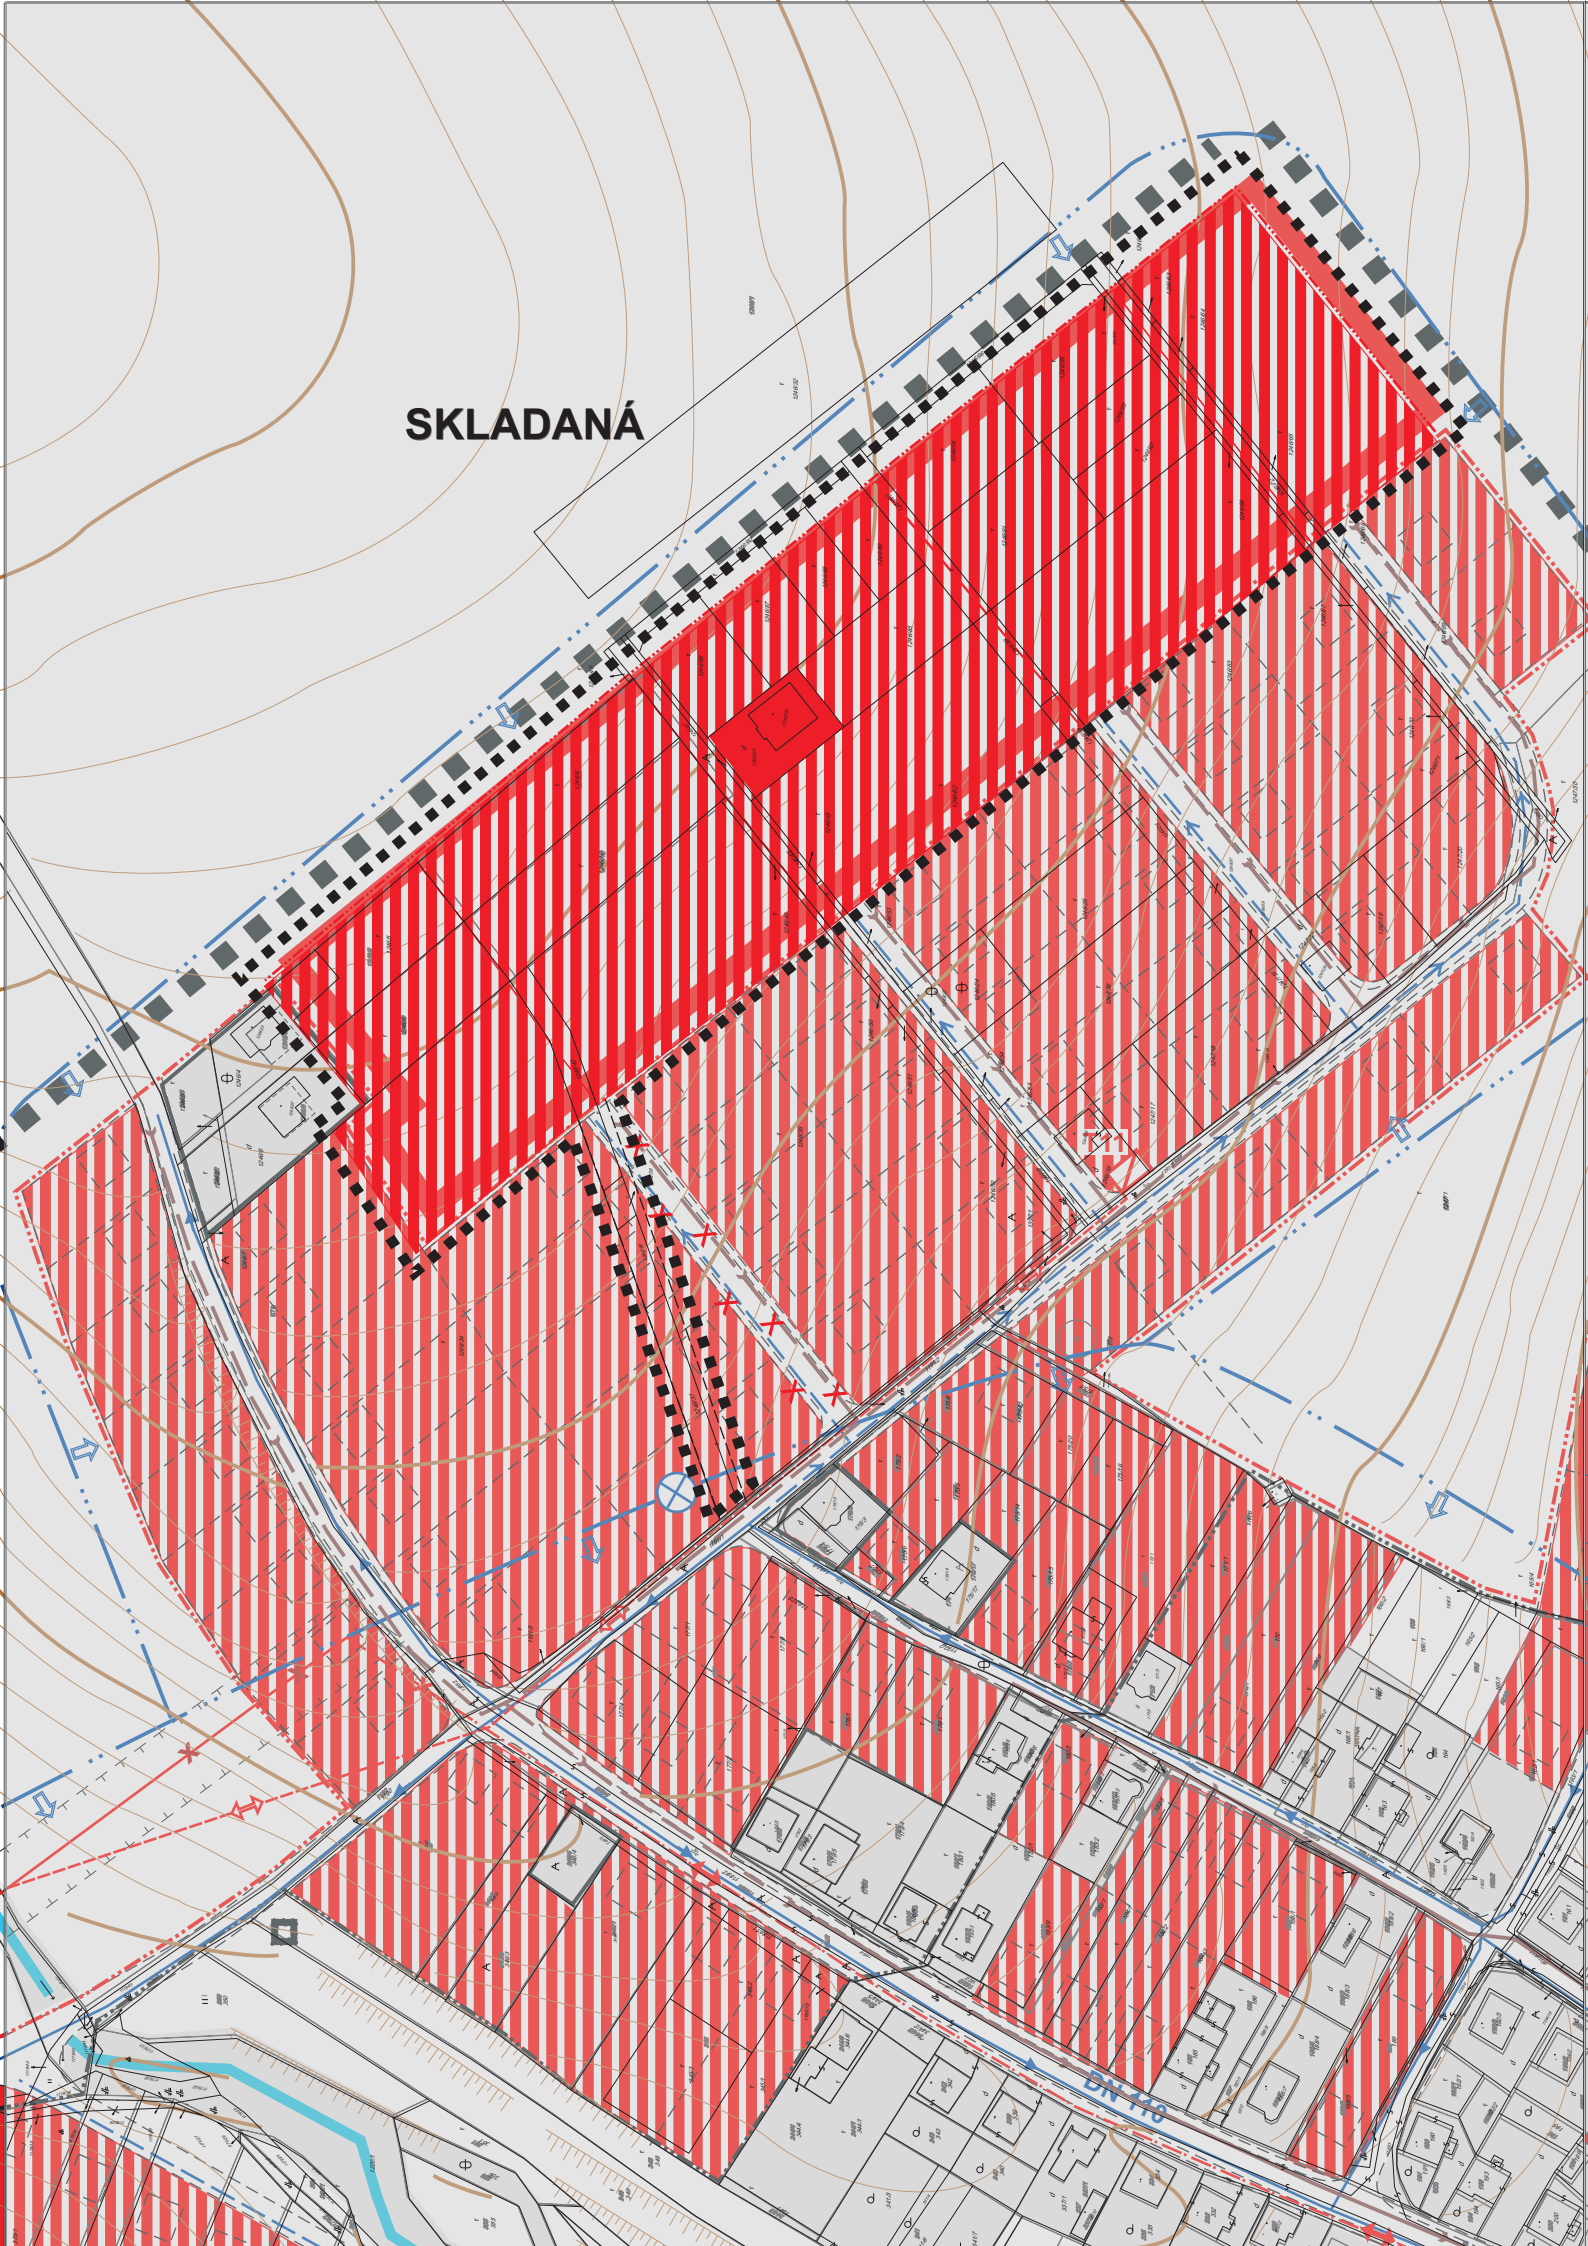

LEGENDA :

STAV	NÁVRH	VÝHLAD	
			HRANICA RIEŠENÉHO ÚZEMIA
			HRANICA ZASTAVANÉHO ÚZEMIA K 1.1. 1990
			HRANICA SKUTOČNE ZASTAVANÉHO ÚZEMIA
			PLOCHY IBV - RODINNÝCH DOMOV
			VODNÉ TOKY
			PLOCHY KOMUNIKÁCIÍ
			ELEKTRICKÉ VEDENIE VN 22kV /OCHR. PÁSMO 10m/
			TRAFOSTANICE
			EL. VEDENIE NAVRHNUTÉ NA PREKLÁDKU
			ELEKTRICKÉ VEDENIE VN 22kV KÁBLOVÉ / OCHR.PÁSMO 1m/
			VODOVODNÉ POTRUBIE
			VODOJEM
			DOLNÉ TLAKOVÉ PÁSMO
			HORNÉ TLAKOVÉ PÁSMO
			III. TLAKOVÉ PÁSMO
			DOTLÁČANIE VODOVODU
			KANALIZÁCIA
			JAVY NA ZRUŠENIE

VÝKRES VEREJNÉHO TECHNICKÉHO VYBAVENIA OBCE
VODNÉ HOSPODÁRSTVO, ENERGETIKA

LOKALITA SKLADANÁ

vypracované na podkladoch dodaných OÚ ZUBROHLAVA

č. v. 9

Hlavný riešiteľ 1' :	Ing. arch. Vladimír Krušínský - autorizovaný architekt	
Urbanizmus:	Ing. arch. Štefan Krušínský	Ing. Arch. Vladimír Krušínský Nám. Javorová 665/4 01007 Zilina 7 e-mail: stefan@krušinsky.sk web: www.krušinsky.sk
Vypracoval:	Marta Kučerová	
Doprava:	Ing. Danica Síkorová	
Elektrifikácia:	Ing. Jozef Vršanský	
Vod. hosp., plyn, teplo:	Július Leštach	
Pol' nohosp. pôda:	Marta Kučerová	
Obstarávateľ :	Obec ZUBROHLAVA	Dátum: November 2014 1