


ÚPN - O ZUBROHLAVA

ŽÁDŮCH

1 : 2 000

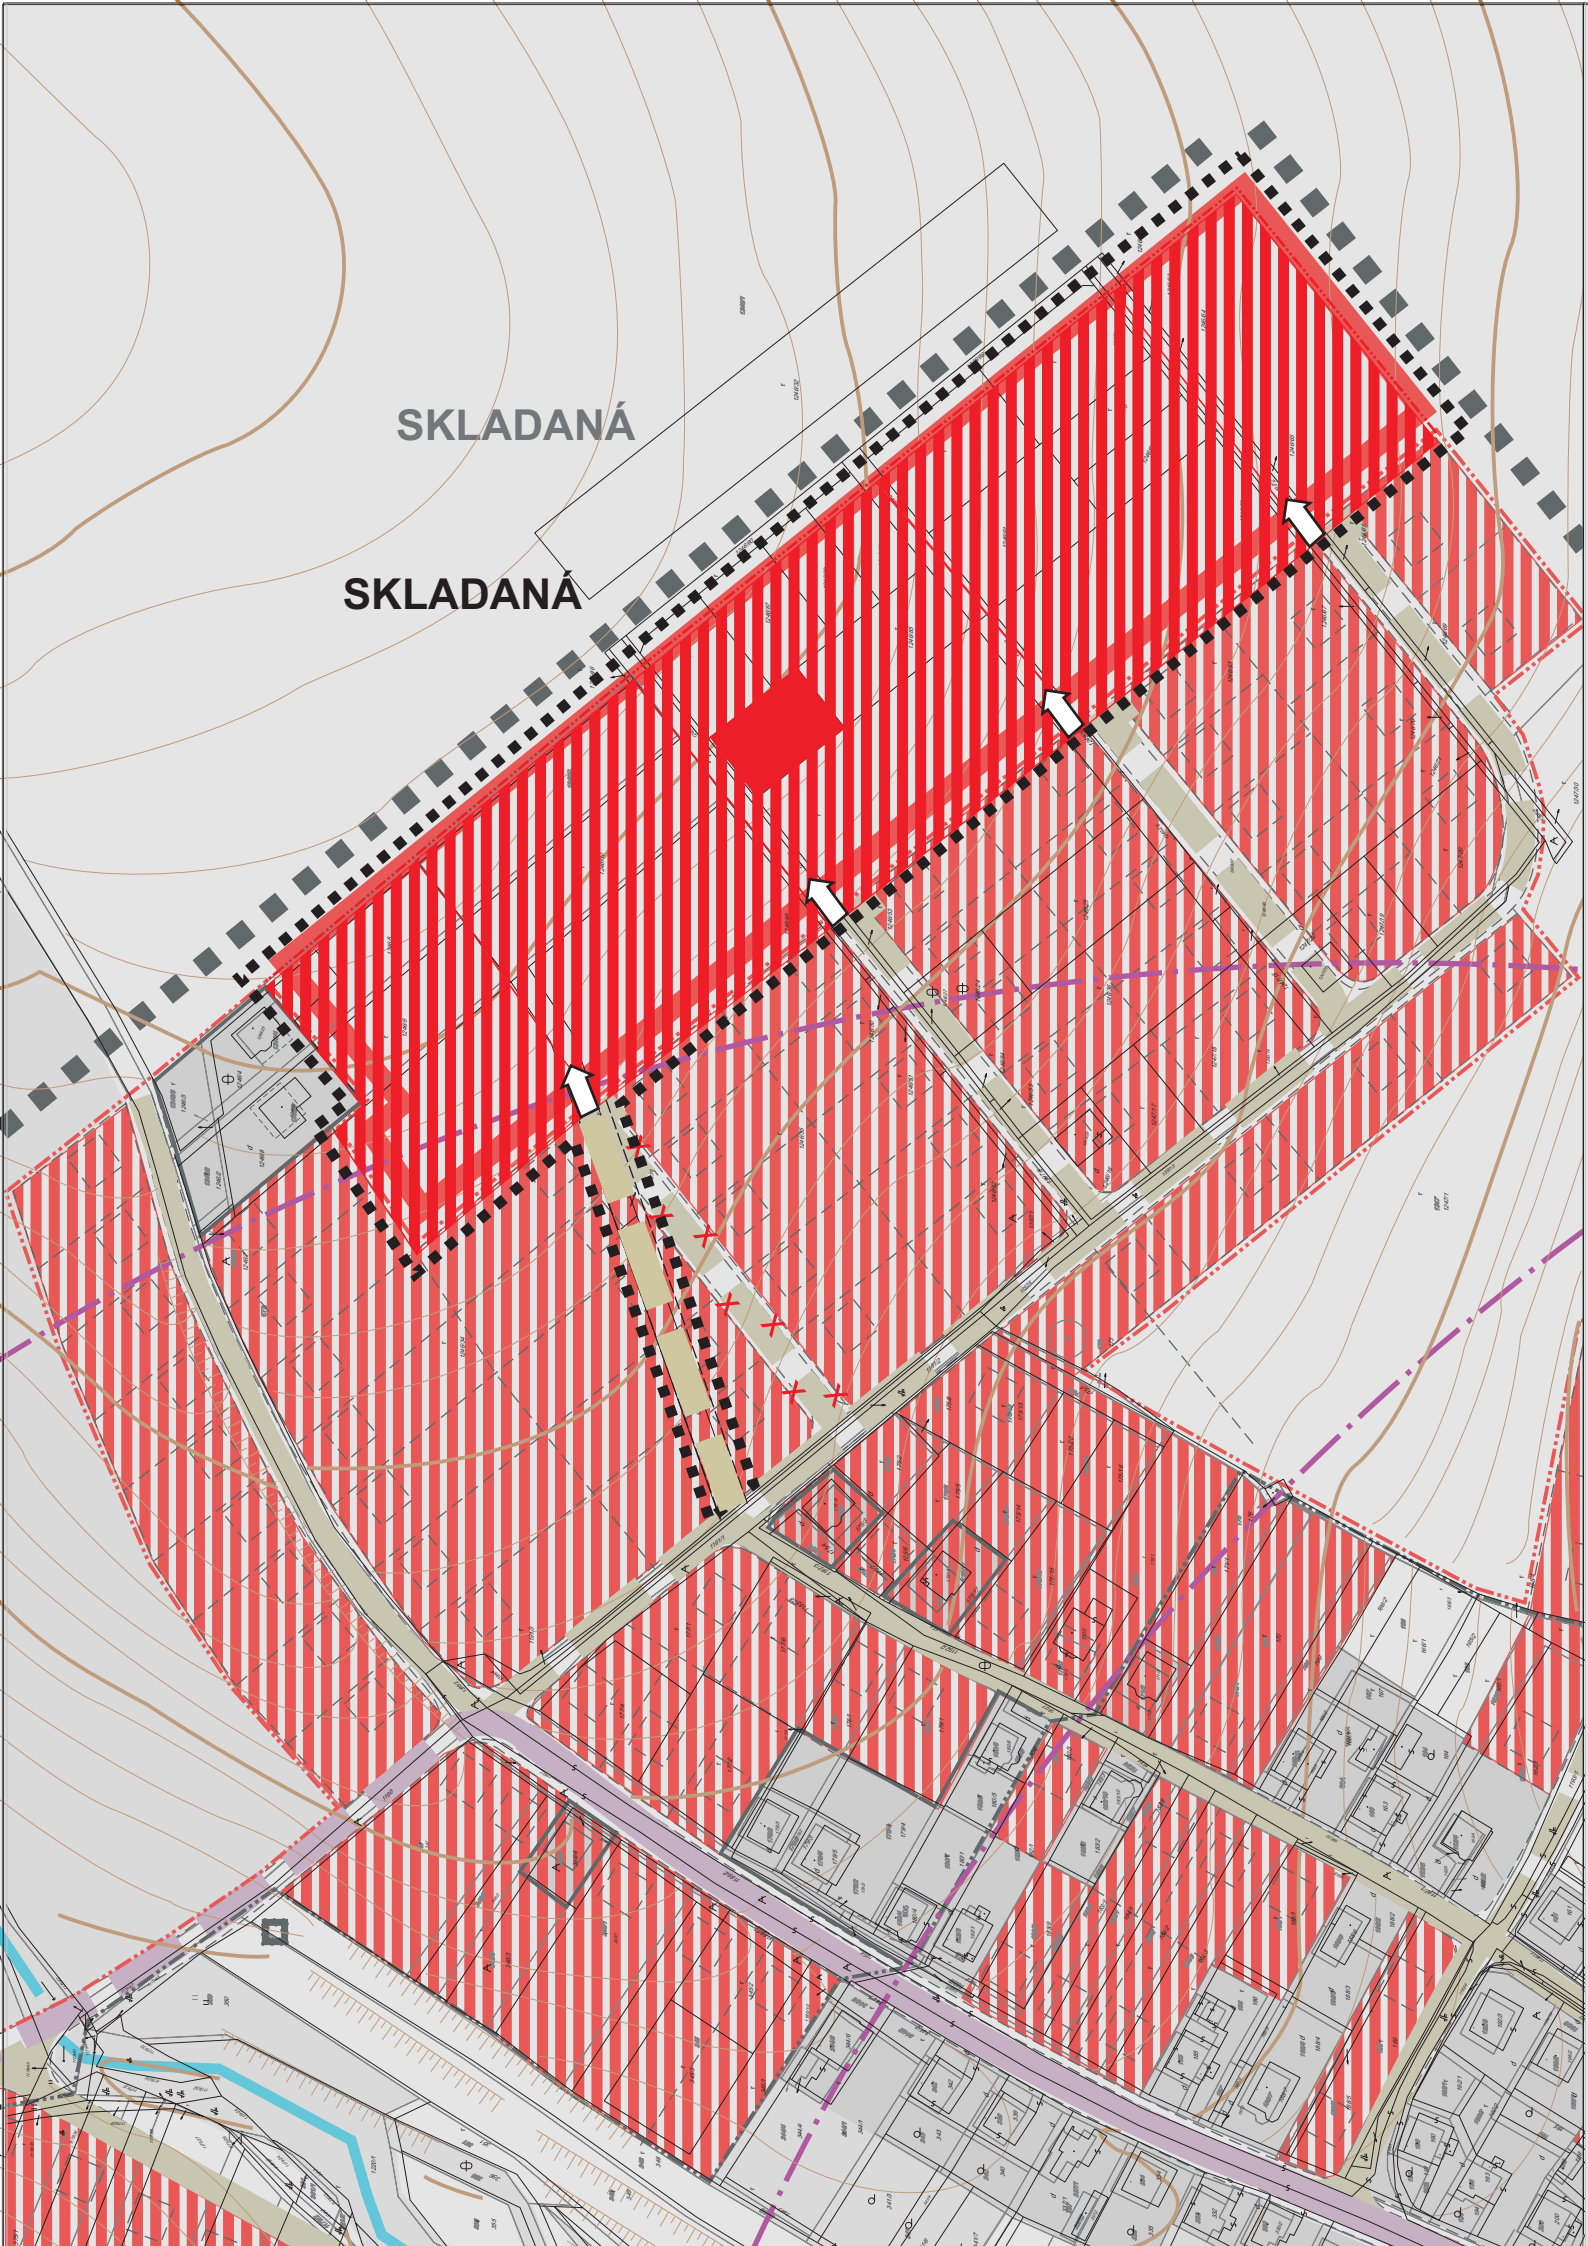

LEGENDA

| STAV | NÁVRH | VÝHLAD | |
|------|-------|--------|----------------------------------------------------------------------|
| | | | HRANICA KATASTRÁLNEHO ÚZEMIA |
| | | | HRANICA RIEŠENÉHO ÚZEMIA |
| | | | HRANICA ZASTAVANÉHO ÚZEMIA K 1.1. 1990 |
| | | | HRANICA SKUTOČNE ZASTAVANÉHO ÚZEMIA |
| | | | PLOCHY IBV - RODINNÝCH DOMOV |
| | | | PLOCHY VÝROBY A SKLADOV |
| | | | VODNÉ TOKY |
| | | | TURISTICKÉ TRASY, CYKLOTRASY, LYŽIARSKÉ BEŽECKÉ TRATE |
| | | | OZNAČENIE OKRUHOV CYKLOTRÁS, TURISTICKÝCH A BEŽECKÝCH LYŽ. TRATÍ |
| | | | PEŠIE CHODNÍKY A PRIESTRANSTVÁ |
| | | | CYKLOMAGISTRÁLA PODĽA SLOVENSKEHO CYKLOKLUBU |
| | | | AUTOBUSOVÉ ZASTÁVKY |
| | | | PARKOVISKÁ, |
| | | | PRELOŽKA CESTY I/78 B2 C 11,5/80 OCHR. PÁSMO 50m |
| | | | KOMUNIKÁCIA B3 MZ 8,5/50, MIMO ZAST. ÚZEMIA C 7,5/70 OCHR. PÁSMO 20m |
| | | | KOMUNIKÁCIA MZ 8,5/50 |
| | | | KOMUNIKÁCIA C2 MO 8/50 |
| | | | KOMUNIKÁCIA C3 MO 7,5/40 |
| | | | KOMUNIKÁCIA D1 MO 5/30 |
| | | | IZOCHRÓNY PEŠEJ DOSTUPNOSTI / 700m / |
| | | | OCHRANNÉ PÁSMA OSTATNÉ |
| | | | JAVY NA ZRUŠENIE |
| | | | HLAVNÉ SMERY VJAZDOV |

VÝKRES VEREJNÉHO DOPRAVNÉHO VYBAVENIA OBCE
LOKALITA SKLADANÁ
 vypracované na podkladoch dodaných OÚ ZUBROHLAVA

č. v. **8**

| | | |
|-----------------------------|---------------------------------------------------------------|---|
| Hlavný riešiteľ 1' : | Ing. arch. Vladimír Krušínský - autorizovaný architekt | |
| Urbanizmus: | Ing. arch. Štefan Krušínský | Ing. Arch. Vladimír Krušínský Ing. arch. Štefan Krušínský Nám. Javorová 65/4 01007 Zilina 7 e-mail: stefan@krusinsky.sk atelier@krusinsky.sk web: www.krusinsky.sk |
| Vypracoval: | Marta Kučerová | |
| Doprava: | Ing. Danica Síkorová | |
| Elektrifikácia: | Ing. Jozef Vršanský | |
| Vod. hosp., plyn, teplo: | Július Leštach | |
| Pol' nohosp. pôda: | Marta Kučerová | |
| Obstarávateľ' : | Obec ZUBROHLAVA | Dátum: November 2014 1 |