

ÚPN - O ZUBROHLAVA


ZaD č.1

1 : 2 000



LEGENDA

STAV	NÁVRH	VÝHL'AD	
			HRANICA RIEŠENÉHO ÚZEMIA
			HRANICA KATASTRÁLNEHO ÚZEMIA
			HRANICA SKUTOČNE ZASTAVANÉHO ÚZEMIA
			PLOCHY IBV - RODINNÝCH DOMOV
			PLOCHY ZELENE A OSTATNÁ VOĽNÁ KRAJINA
			CESTA I / 78 OCHR. PÁSMO 50M
			HLAVNÉ SMERY VJAZDU

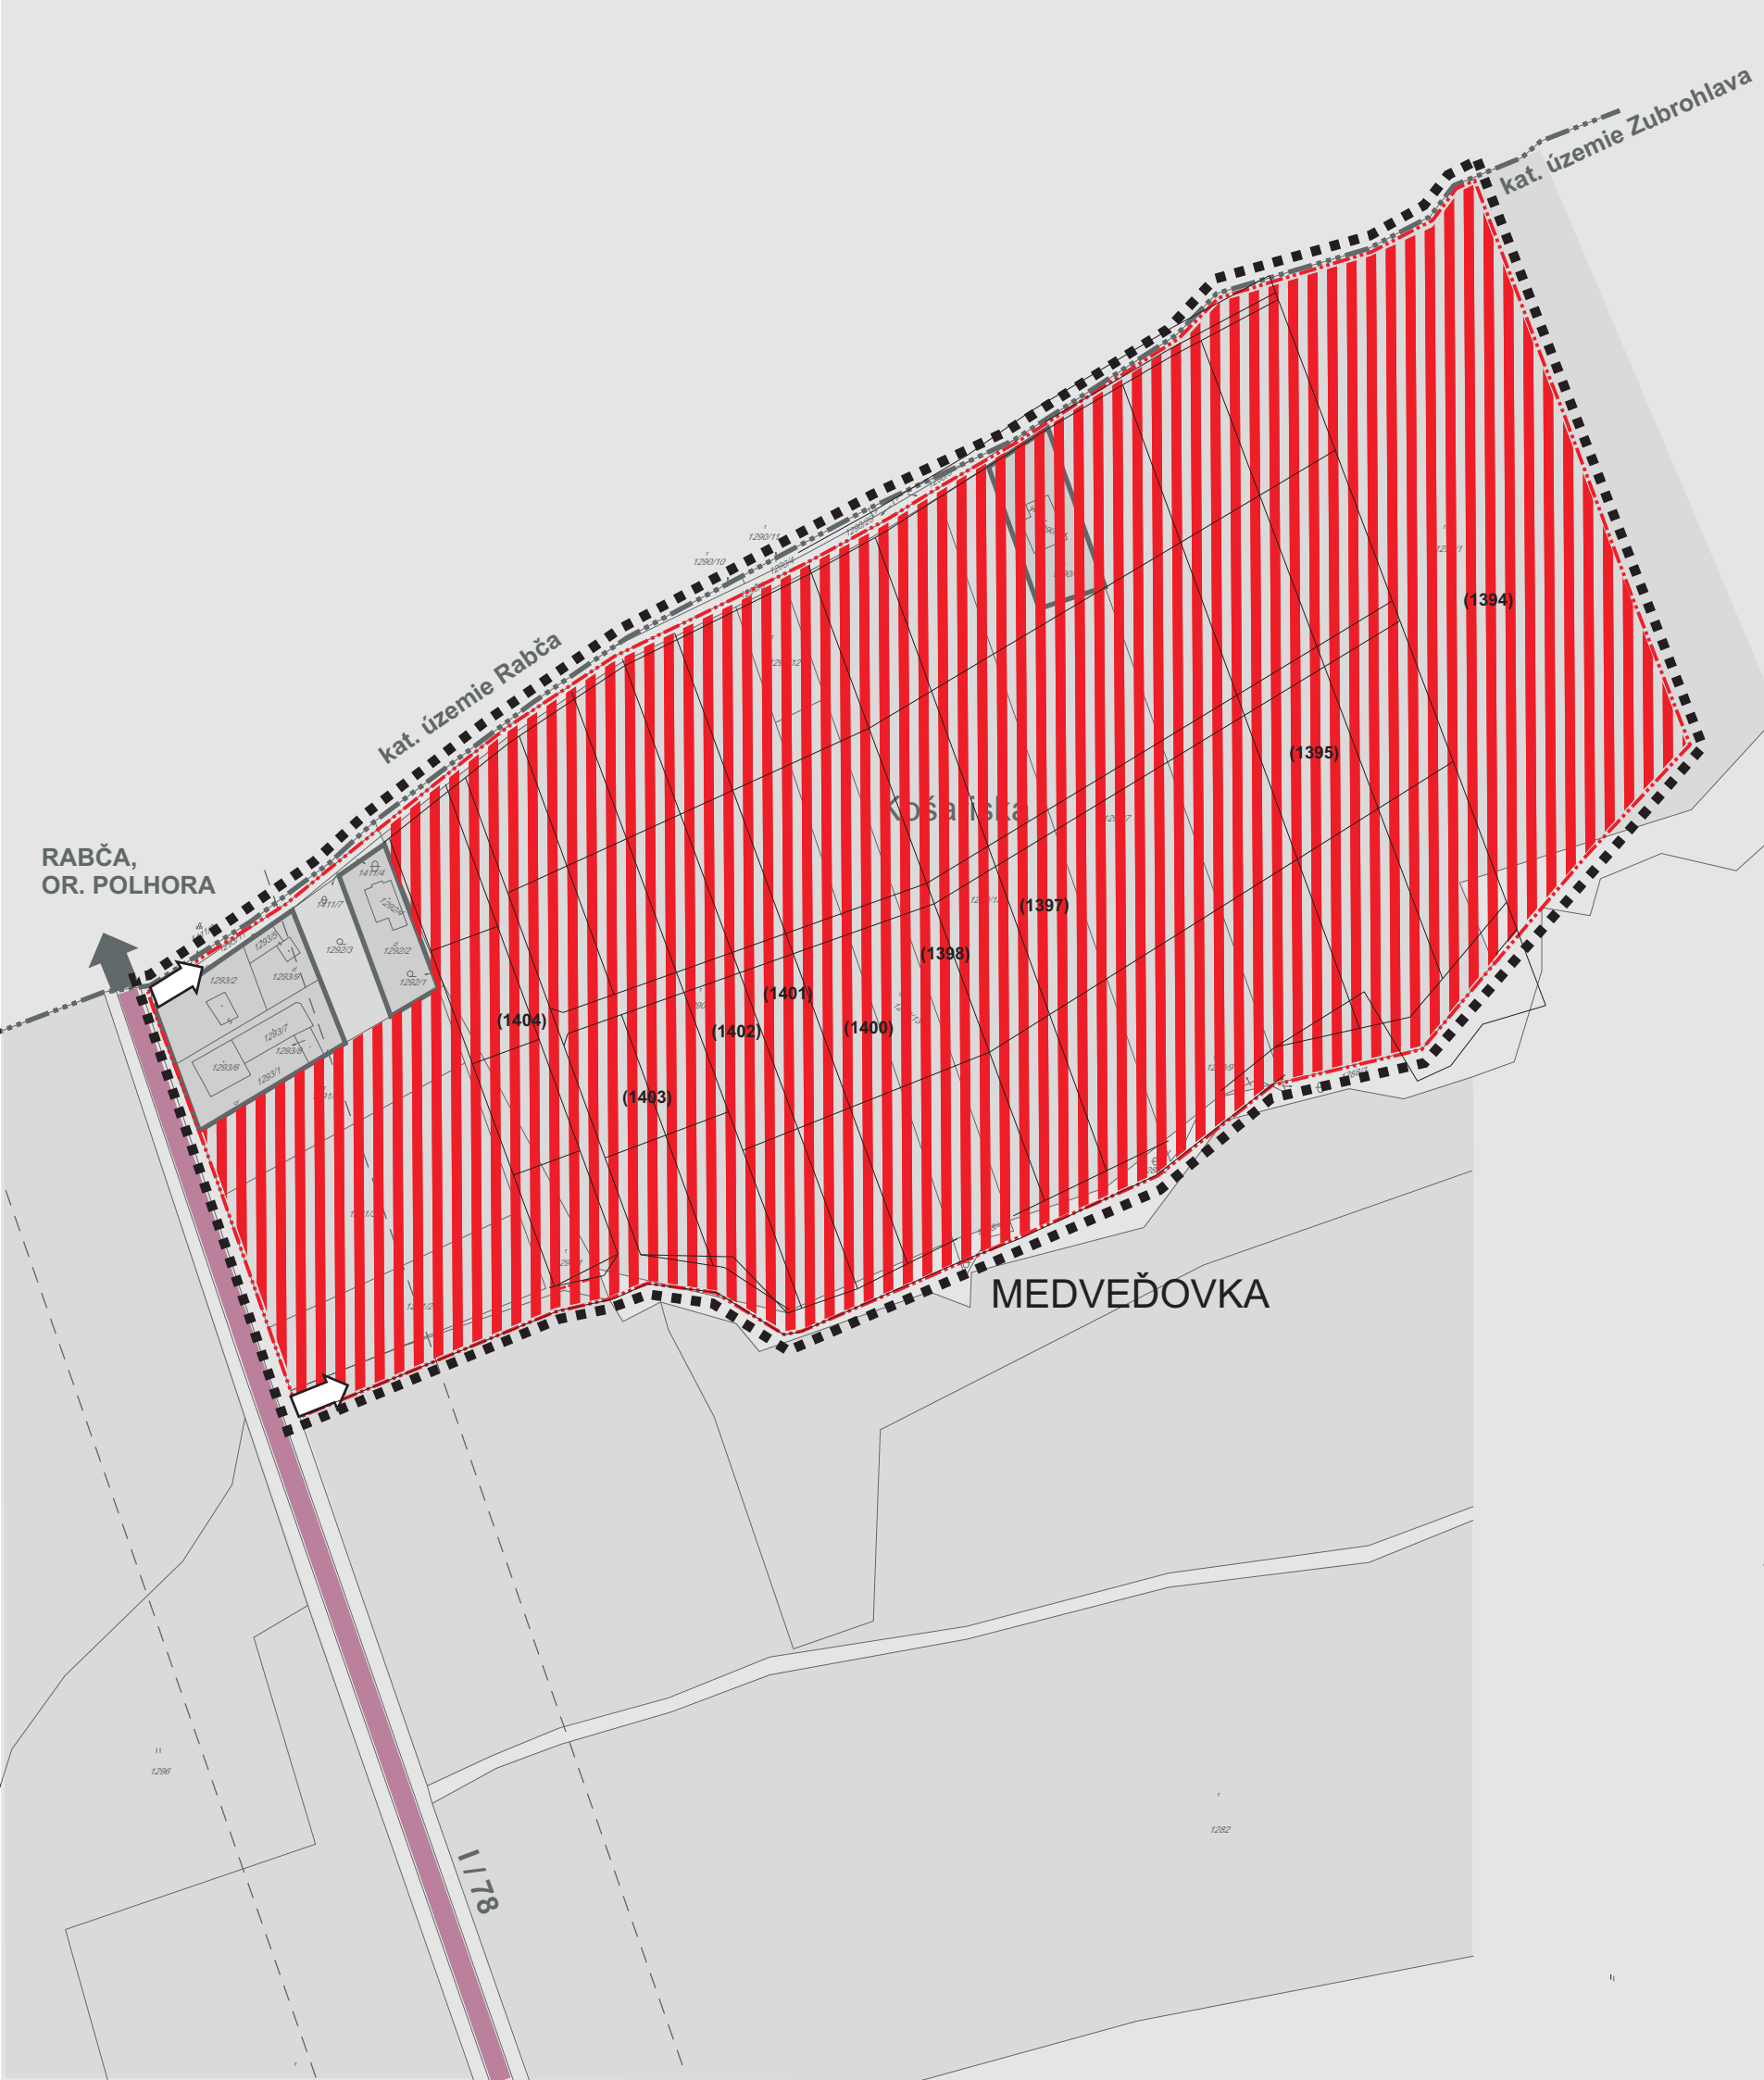

VÝKRES VEREJNÉHO DOPRAVNÉHO VYBAVENIA OBCE
LOKALITA MEDVEĎOVKA
 vypracované na podkladoch dodaných OÚ ZUBROHLAVA

č. v. **8**

Hlavný riešiteľ:	Ing. arch. Vladimír Krušínský - autorizovaný architekt	
Urbanizmus:	Ing. arch. Štefan Krušínský	Ing. Arch. Vladimír Krušínský Javorová 1 01007 Žilina 7 e-mail: atelier@krusinsky.sk web: www.krusinsky.sk
Vypracoval:	Marta Kučerová	
Doprava:	Ing. Danica Síkorová	
Elektrifikácia:	Ing. Jozef Vršanský	
Vod. hosp., plyn, teplo:	Július Leštach	
Pol' nohosp. pôda:	Marta Kučerová	
Obstarávateľ:	Obec ZUBROHLAVA	Dátum: November 2014