
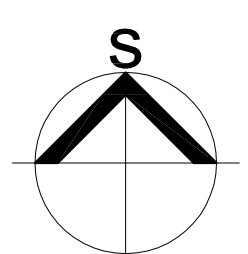


ÚZEMNÝ PLÁN OBCE ZUBROHLAVA

ZMENA A DOPLNOK Č. 2

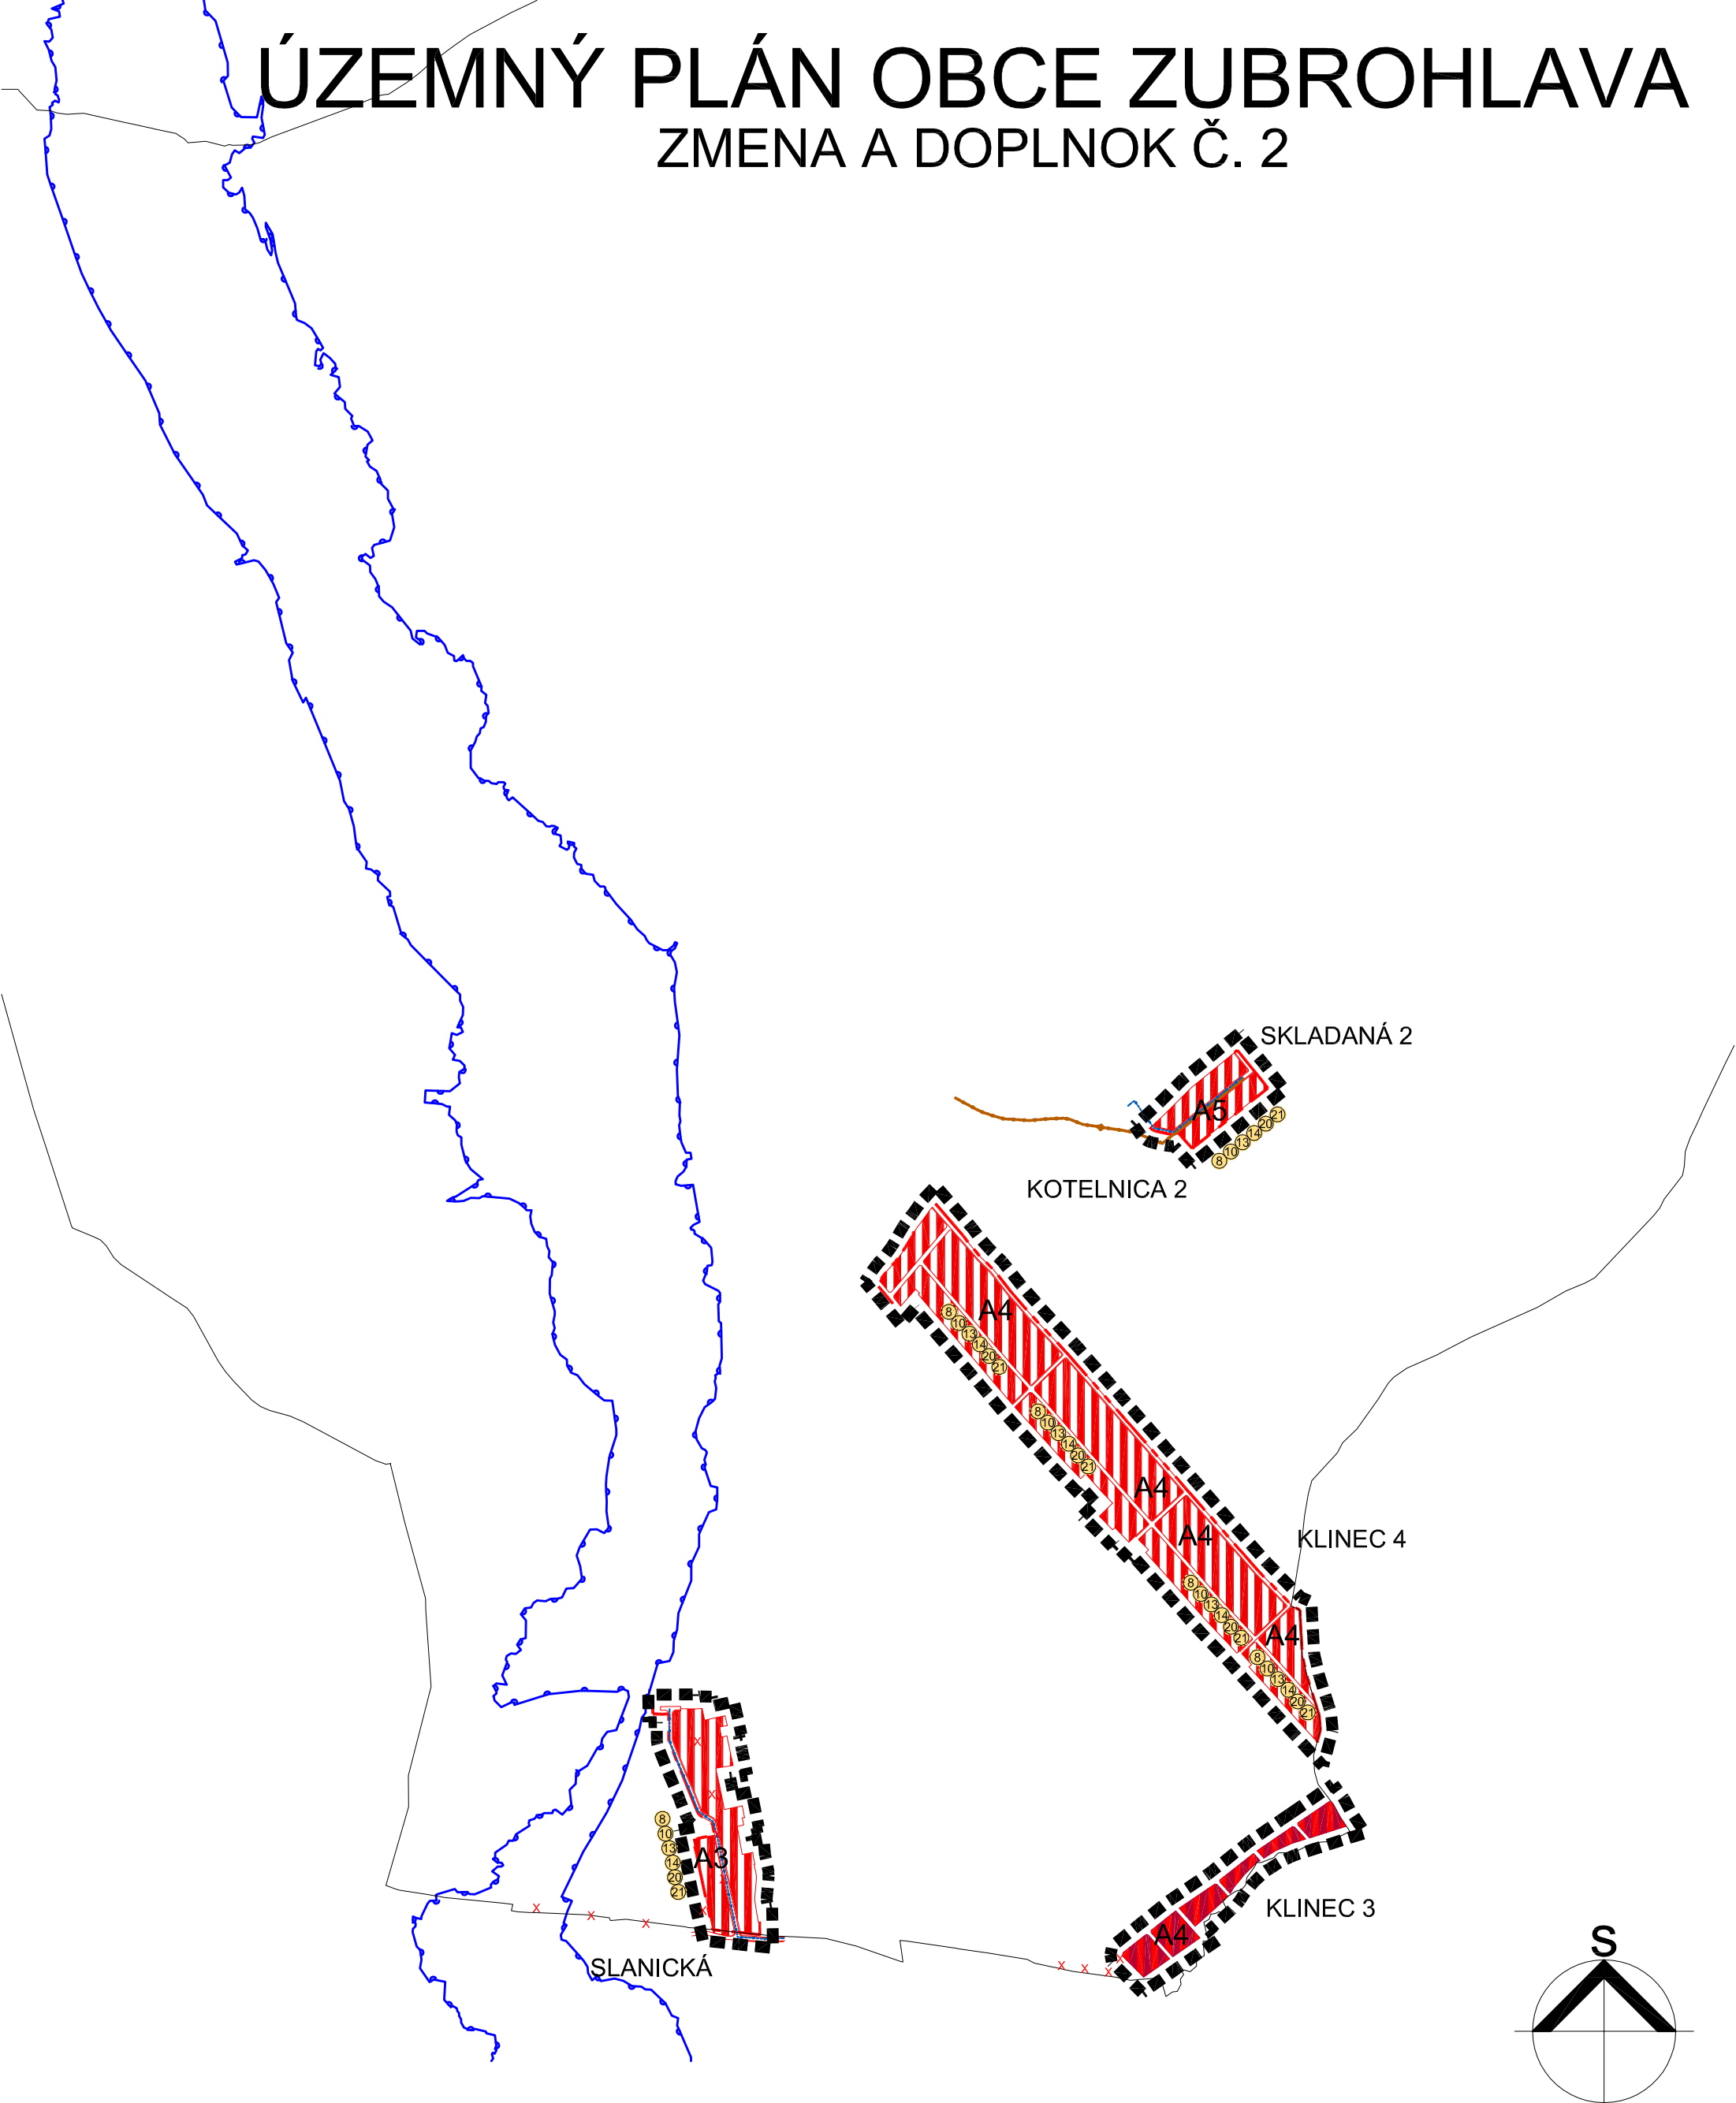

	HLAVNÝ RIEŠITEĽ	Ing. arch. Vladimír Krušínský - autorizovaný architekt
	URBANIZMUS	Ing. arch. Štefan Krušínský, Ing. arch. Vladimír Krušínský
	ŽIVOTNÉ PROSTREDIE	Ing. arch. Štefan Krušínský, Ing. arch. Vladimír Krušínský RNDr. Pavol Auxt
	DOPRAVA	Ing. Danica Sikorová
	TECHNICKÁ INFRAŠTRUKTÚRA	Július Leštach, Ing. Jozef Vršanský
KEP	RNDr. Pavol Auxt	
POLNOHOSPODÁRSKA PÔDA A LESNÁ PÔDA	Ing. arch. Vladimír Krušínský	
VYPRACOVAL	Ing. arch. Vladimír Krušínský	
		Ing. arch. Vladimír Krušínský Javorová 3070/1 010 07 Žilina 7 e-mail: atelier@krusinsky.sk web: www.krusinsky.sk
		Mierka 1 : 10 000
		Rok spracovania 2022
		Výkres číslo 2
KOMPLEXNÝ VÝKRES PRIESTOROVÉHO USPORIADANIA A FUNKČNÉHO VYUŽÍVANIA ÚZEMIA		