
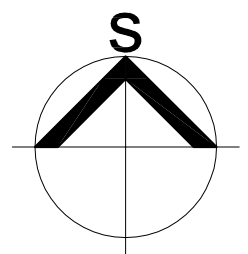


ÚZEMNÝ PLÁN OBCE ZUBRŮHLAVA

ZMENA A DOPLNOK Č. 2

A - KLINEC 3

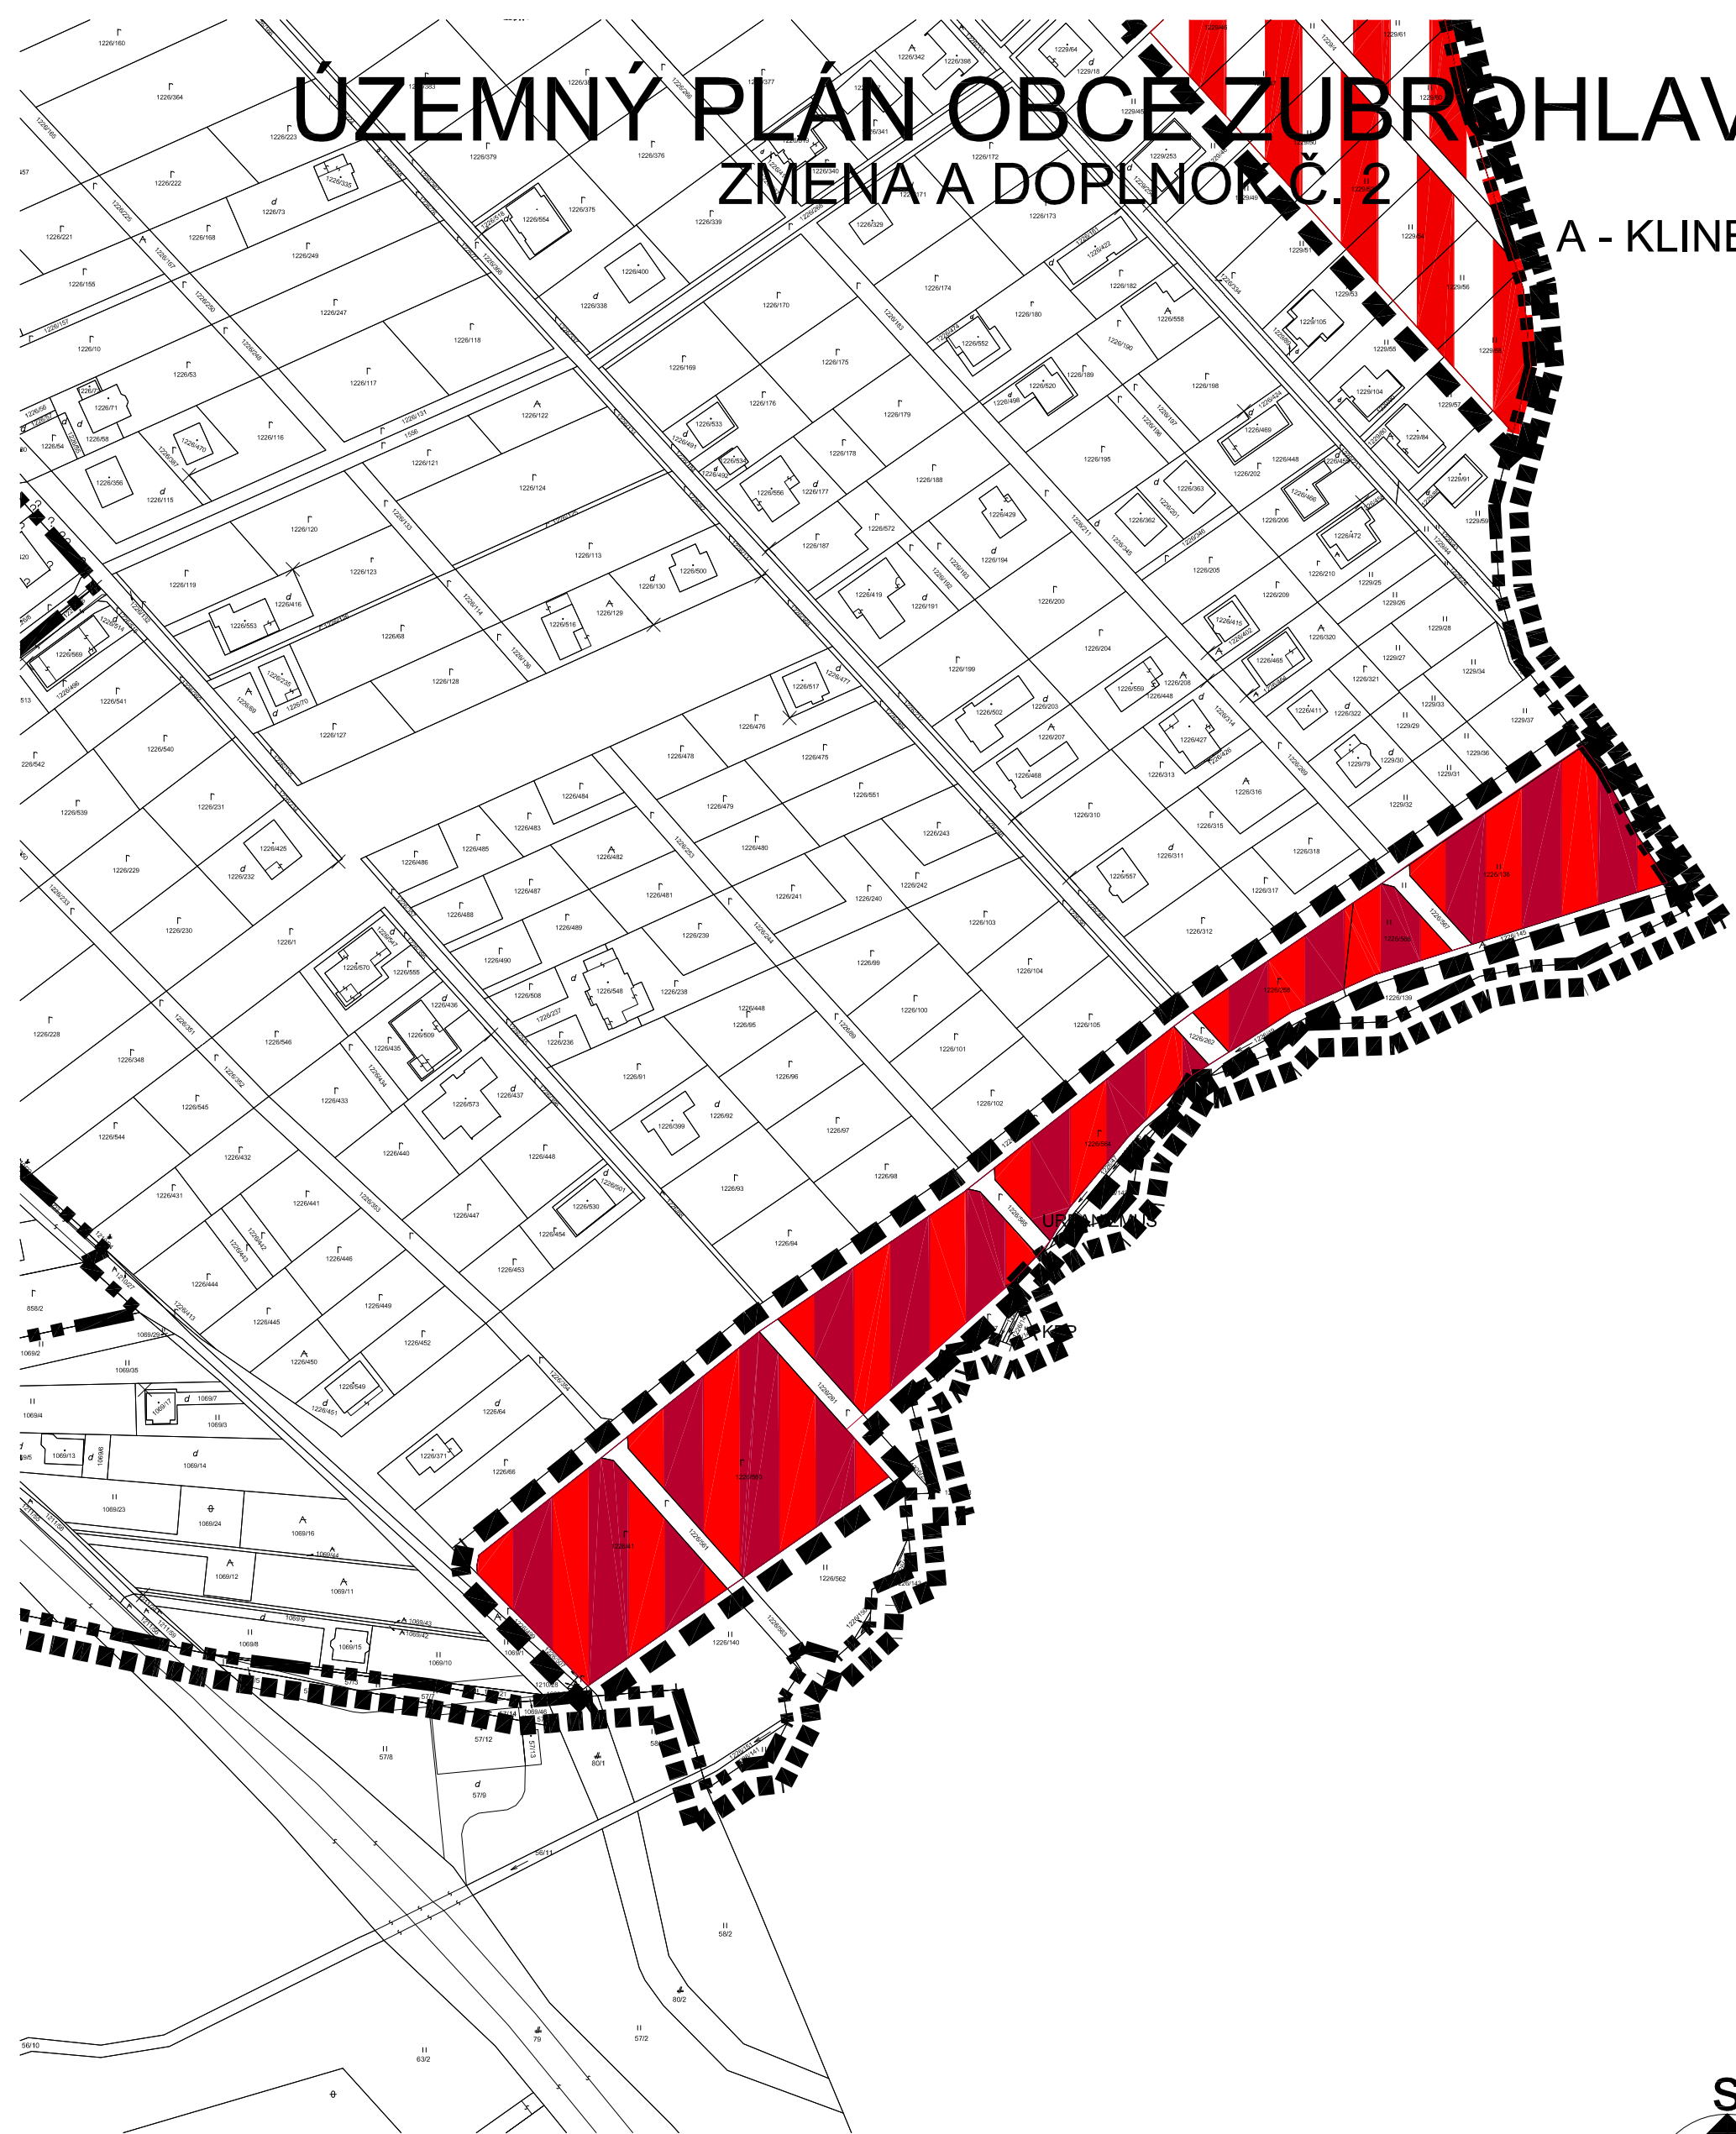

HLAVNÝ RIEŠITEĽ

Ing. arch. Vladimír Krušínský - autorizovaný architekt

URBANIZMUS
ŽIVOTNÉ PROSTREDIE

Ing. arch. Štefan Krušínský, Ing. arch. Vladimír Krušínský
RNDr. Pavol Auxt

Ing. arch. Vladimír Krušínský
Javorová 3070/1
010 07 Žilina 7
e-mail: atelier@krušinsky.sk
web: www.krušinsky.sk

DOPRAVA
TECHNICKÁ INFRAŠTRUKTÚRA
KEP

Ing. Danica Sikorová
Július Leštach, Ing. Jozef Vršanský
RNDr. Pavol Auxt

Mierka 1 : 2 000

POLNOHOSPODÁRSKA PÓDA A LESNÁ PÓDA

Ing. arch. Vladimír Krušínský
Ing. arch. Vladimír Krušínský

Rok spracovania 2022

VYPRACOVAL

Výkres číslo 9 A

VÝKRES VEREJNÉHO TECHNICKÉHO VYBAVENIA - VODNÉ HOSPODÁRSTVO A ENERGETIKA - KLINEC 3