


ÚZEMNÝ PLÁN OBCE ZUBRŮHLAVA

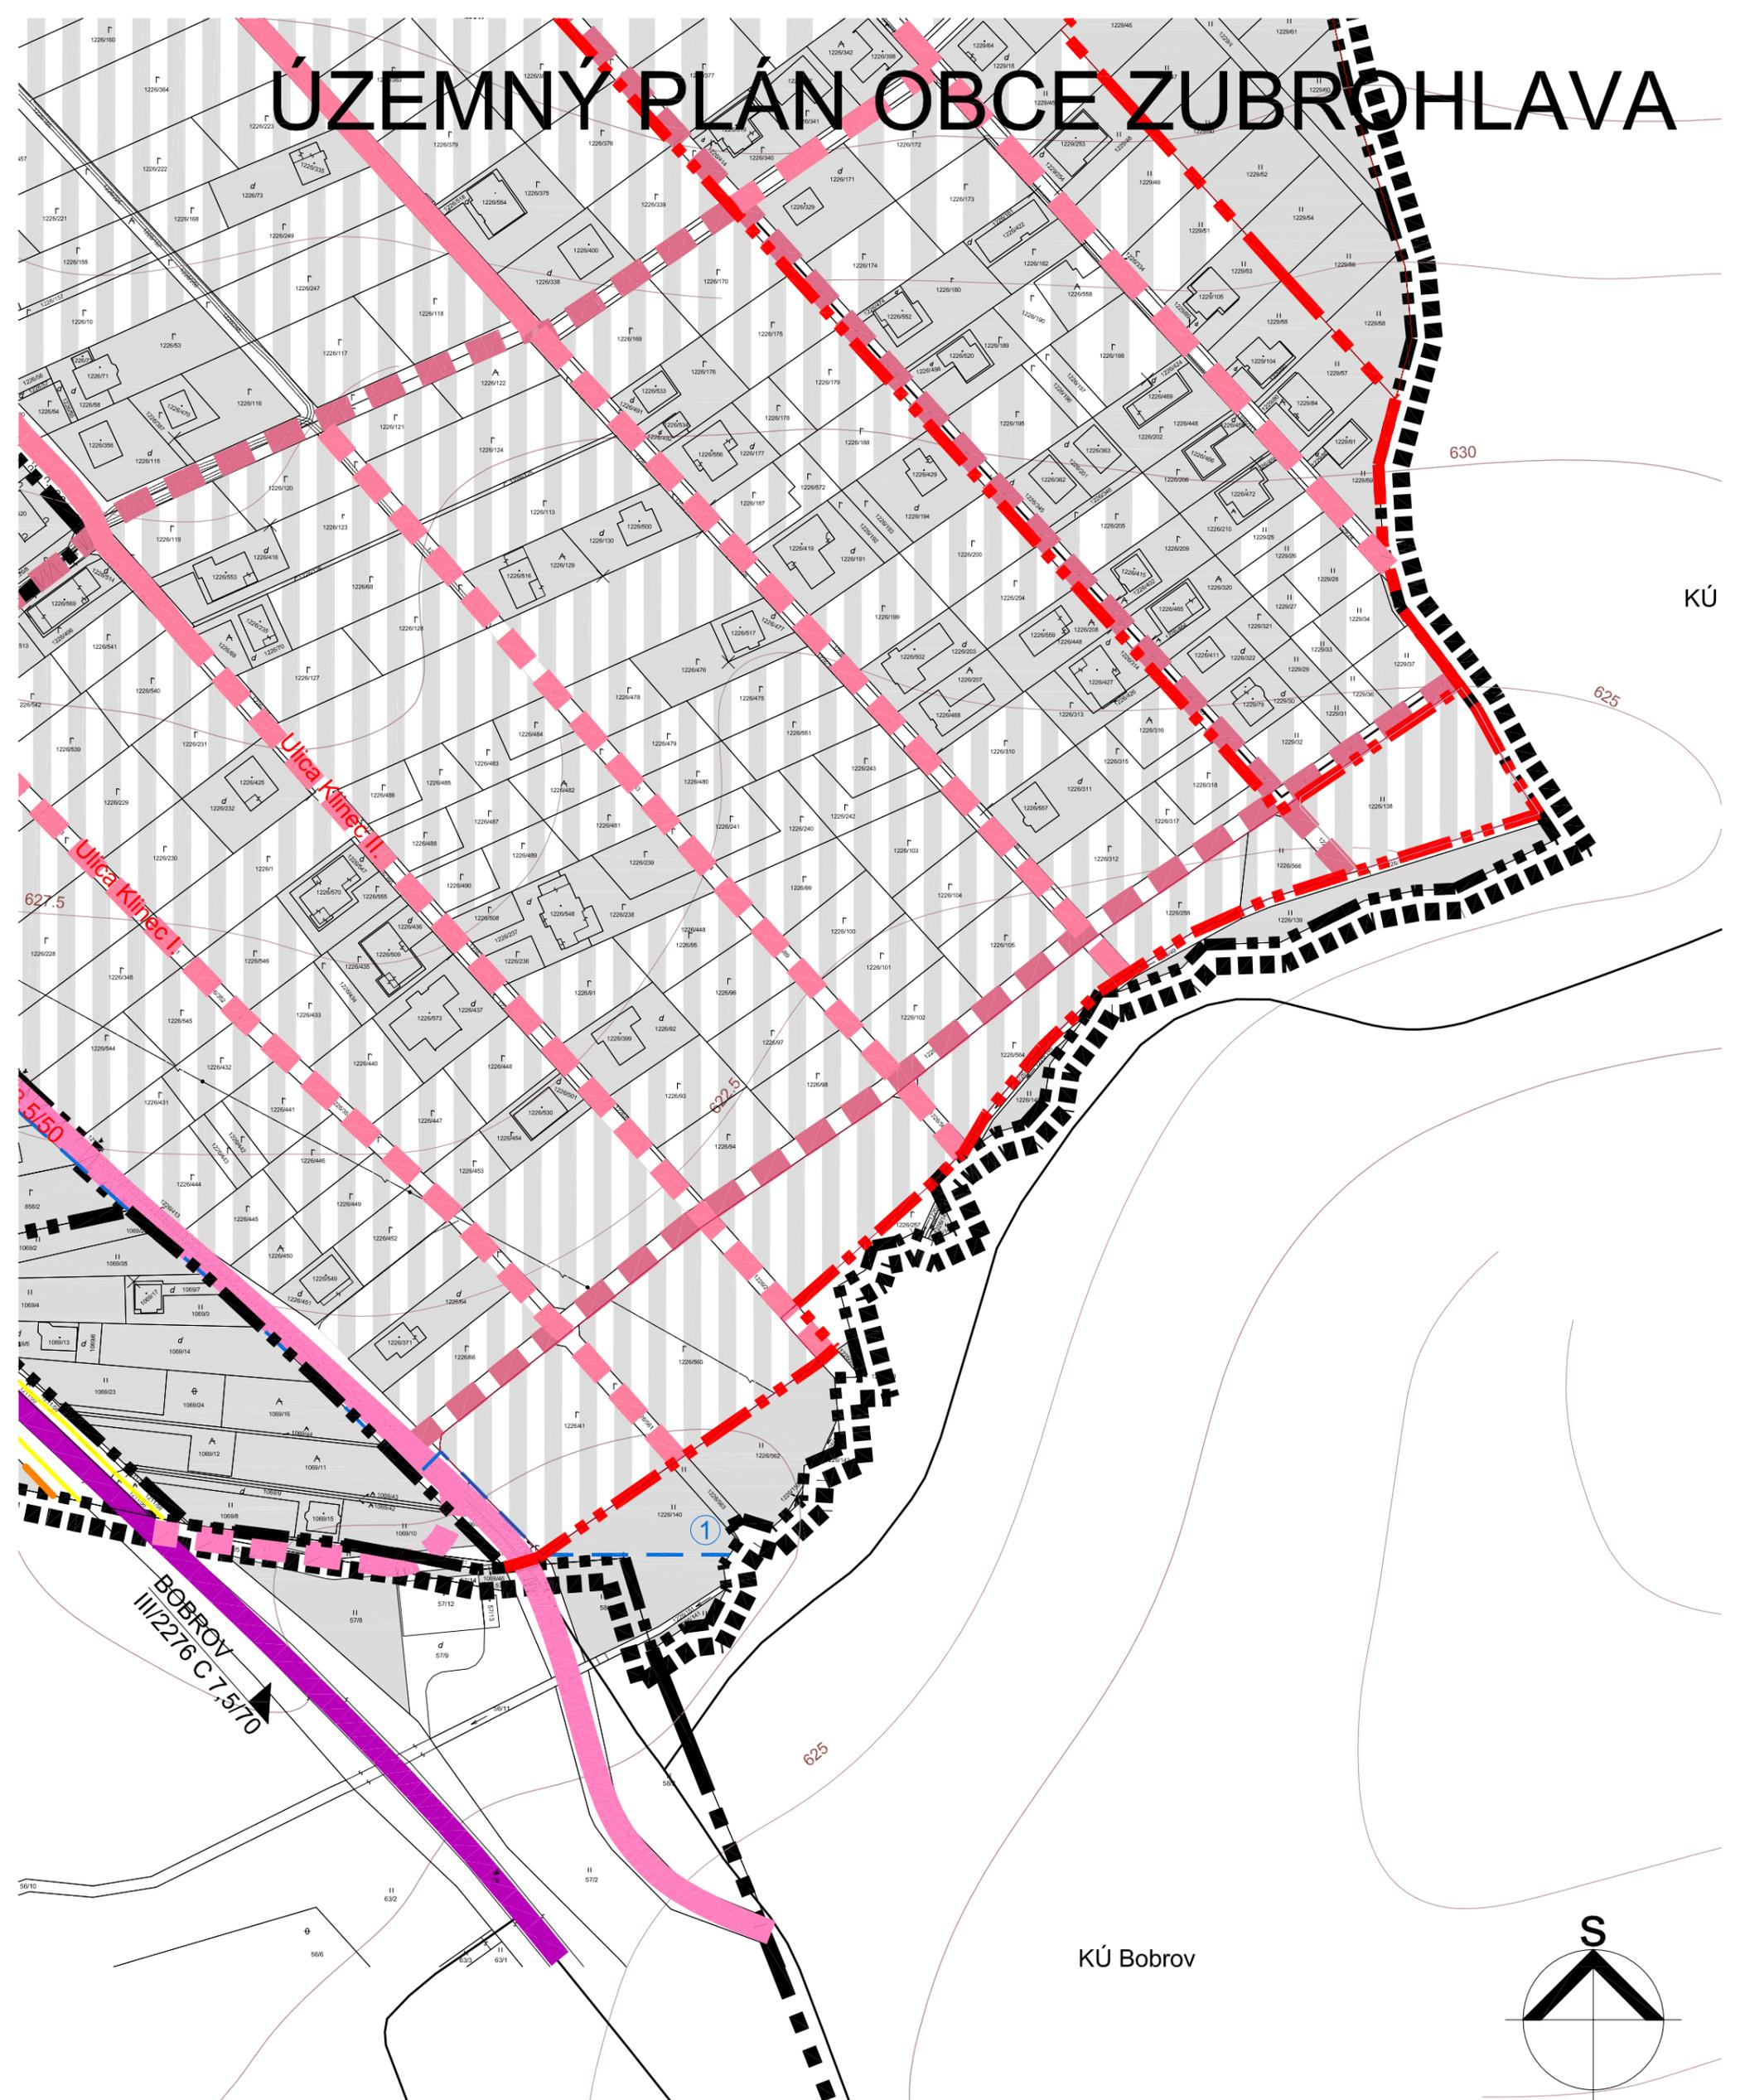

HLAVNÝ RIEŠITEĽ

URBANIZMUS
ŽIVOTNÉ PROSTREDIE

DOPRAVA
TECHNICKÁ INFRAŠTRUKTÚRA
KEP

POLNOHOSPODÁRSKA PŮDA A LESNÁ PŮDA

VYPRACOVAL

Ing. arch. Vladimír Krušínský - autorizovaný architekt

Ing. arch. Štefan Krušínský, Ing. arch. Vladimír Krušínský
Ing. arch. Štefan Krušínský, Ing. arch. Vladimír Krušínský
RNDr. Pavol Auxt

Ing. Danica Sikorová
Július Leštach, Ing. Jozef Vršanský
RNDr. Pavol Auxt

Ing. arch. Vladimír Krušínský
Ing. arch. Vladimír Krušínský

Ing. arch. Vladimír Krušínský
Javorová 3070/1
010 07 Žilina 7
e-mail: atelier@krušinsky.sk
web: www.krušinsky.sk

Mierka 1 : 2 000

Rok spracovania 2022

Výkres číslo 8 A

VÝKRES VEREJNÉHO DOPRAVNÉHO VYBAVENIA - KLINCEC 3