


ÚZEMNÝ PLÁN OBCE ZUBRŮHLAVA

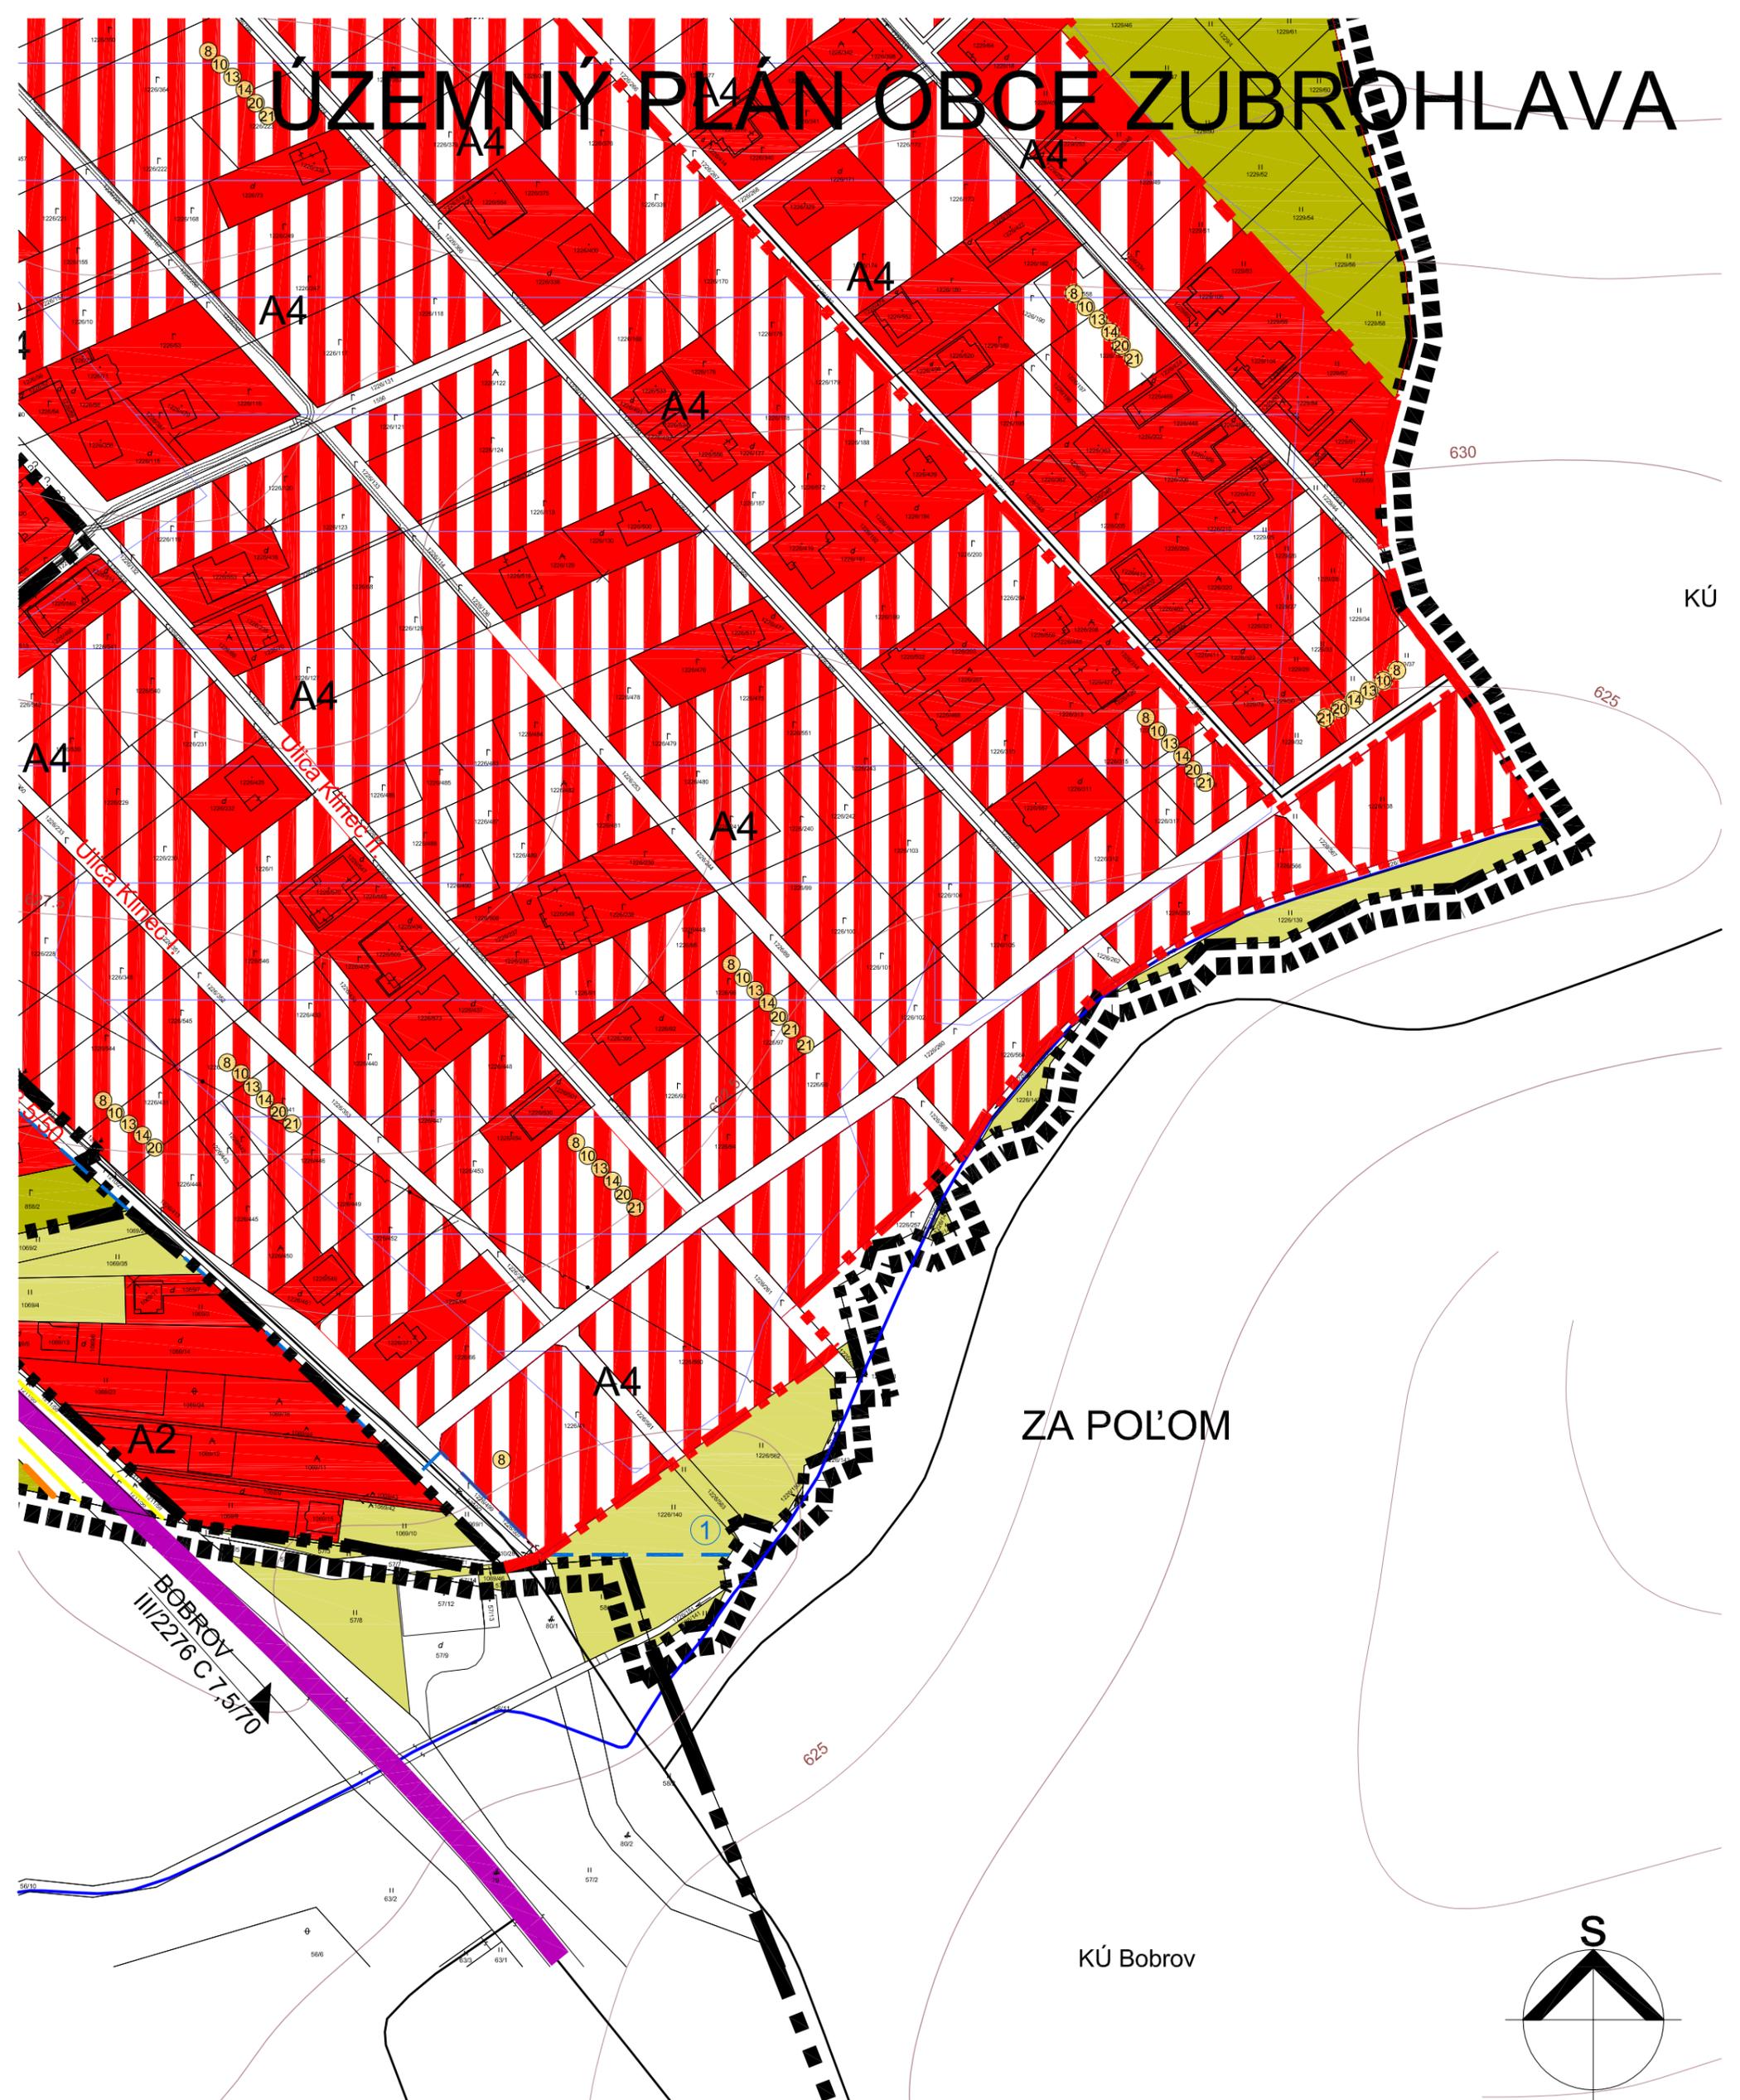

HLAVNÝ RIEŠITEĽ

Ing. arch. Vladimír Krušínský - autorizovaný architekt

URBANIZMUS
ŽIVOTNÉ PROSTREDIE

Ing. arch. Štefan Krušínský, Ing. arch. Vladimír Krušínský
Ing. arch. Štefan Krušínský, Ing. arch. Vladimír Krušínský
RNDr. Pavol Auxt

Ing. arch. Vladimír Krušínský
Javorová 3070/1
010 07 Žilina 7
e-mail: atelier@kruinsky.sk
web: www.kruinsky.sk

DOPRAVA
TECHNICKÁ INFRAŠTRUKTÚRA
KEP

Ing. Danica Sikorová
Július Leštach, Ing. Jozef Vršanský
RNDr. Pavol Auxt

Mierka 1 : 2 000

POLNOHOSPODÁRSKA PÔDA A LESNÁ PÔDA

Ing. arch. Vladimír Krušínský
Ing. arch. Vladimír Krušínský

Rok spracovania 2022

VYPRACOVAL

Výkres číslo 7 A

KOMPLEXNÝ VÝKRES PRIESTOROVÉHO USPORIADANIA A FUNKČNÉHO VYUŽÍVANIA ÚZEMIA - KLINEC 3