


ÚZEMNÝ PLÁN OBCE ZÚBRHLAVA

ZMENA A DOPLNOK Č. 2

D - SKLADANÁ 2

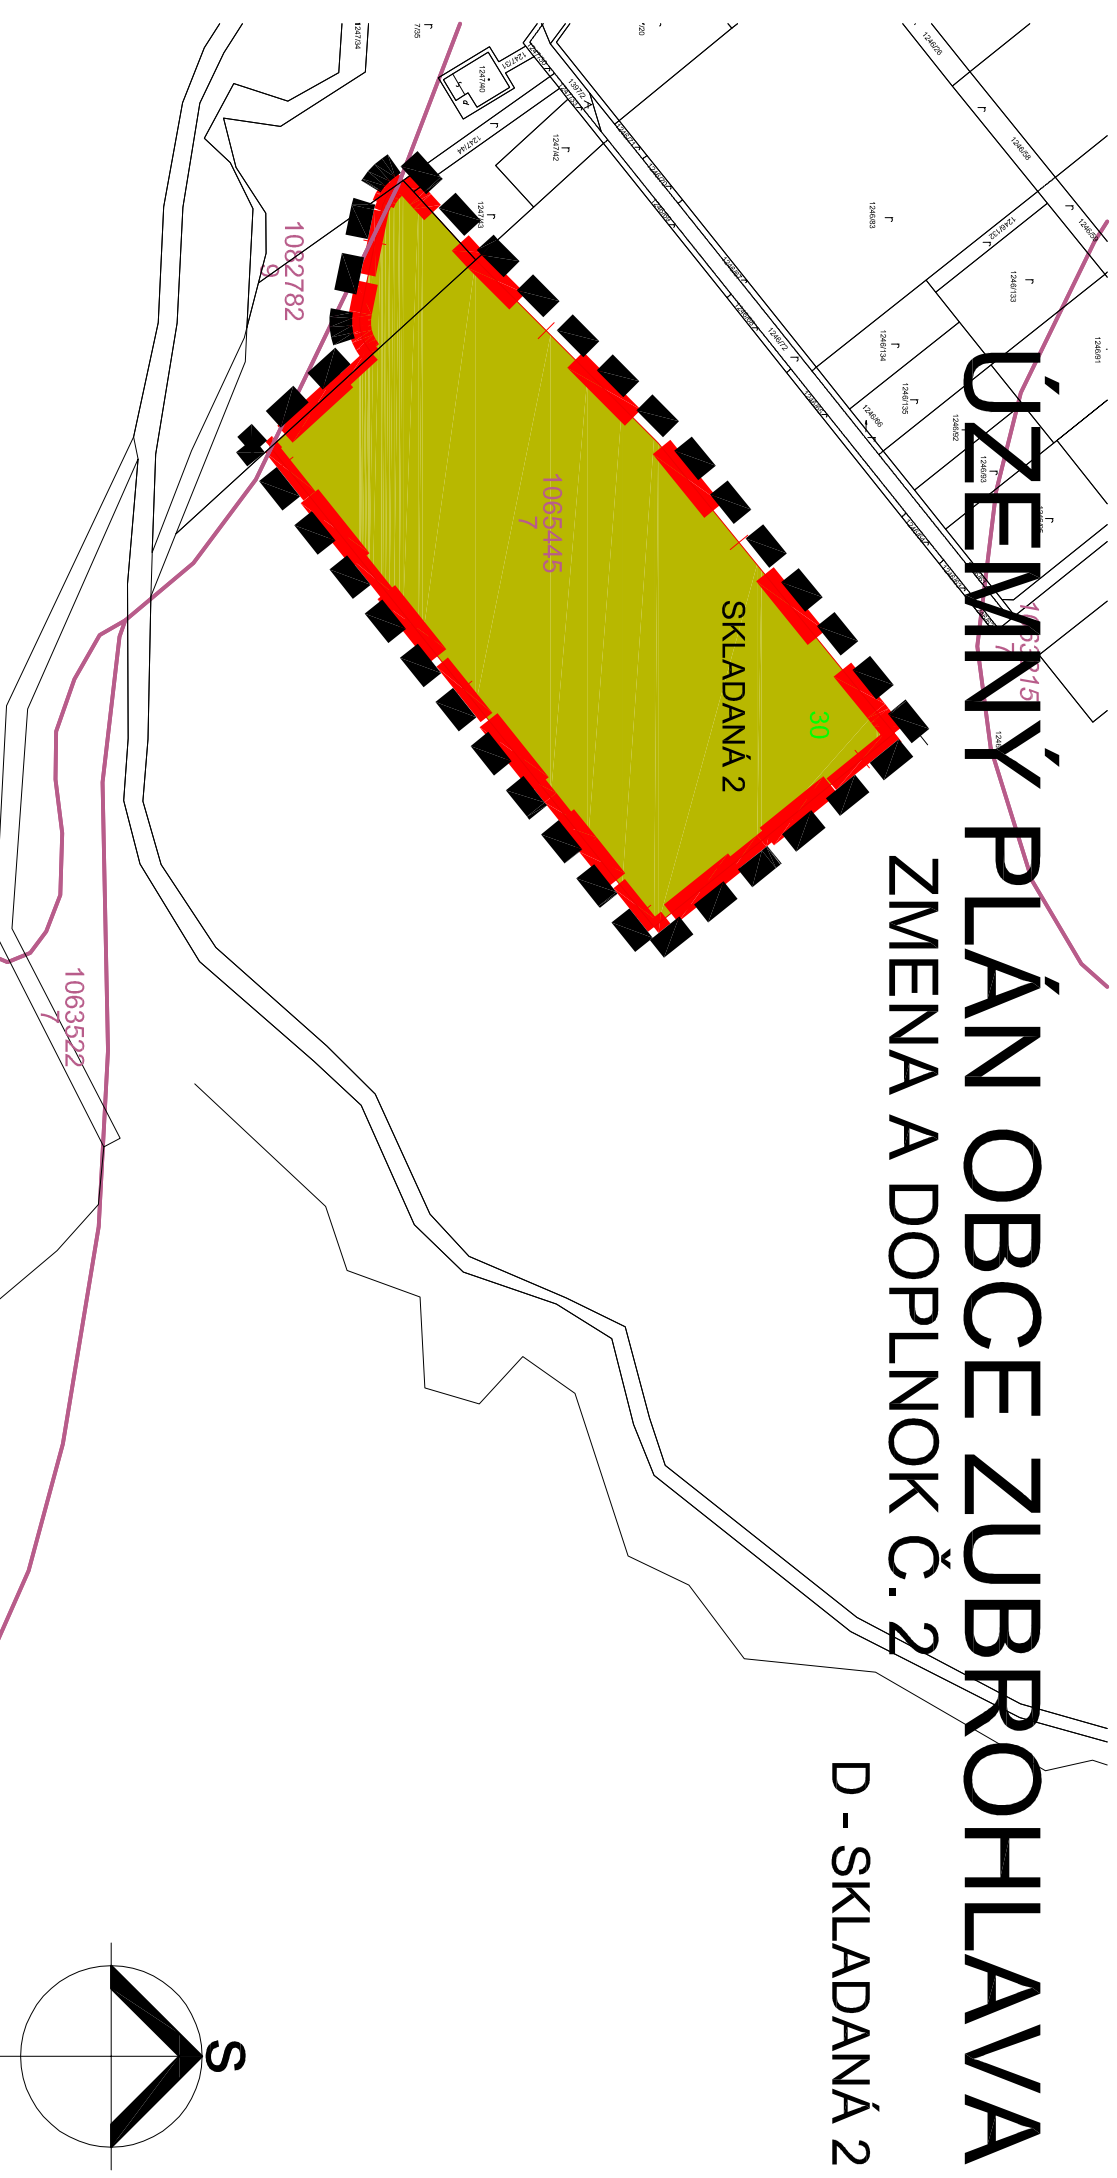

HLAVNÝ RIEŠITEĽ

Ing. arch. Vladimír Krušínský - autorizovaný architekt

URBANIZMUS ŽIVOTNÉ PROSTREDIE

Ing. arch. Štefan Krušínský, Ing. arch. Vladimír Krušínský
Ing. arch. Štefan Krušínský, Ing. arch. Vladimír Krušínský
RNDr. Pavol Auxt

Ing. arch. Vladimír Krušínský
Javorová 3070/1
010 07 Žilina 7

DOPRAVA

Ing. Danica Sikorová

TECHNICKÁ INFRAŠTRUKTÚRA

Július Leštach, Ing. Jozef Vršanský

KEP


RNDr. Pavol Auxt

POLNOHOSPODÁRSKA PÓDA A LESNÁ PÓDA

Ing. arch. Vladimír Krušínský

VYPRACOVAL

Ing. arch. Vladimír Krušínský

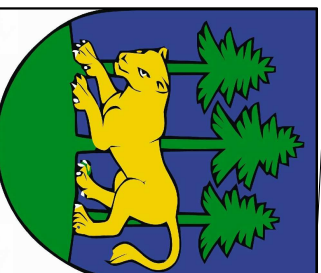

VÝKRES VYHODNOTENIA DÔSLEDKOV STAVEBNÝCH ZÁMEROV A INÝCH NÁVRHOV NA PP A LP - SKLADANÁ 2

Výkres číslo

10 D

Rok spracovania 2022

Mierka 1 : 2 000

e-mail: atelier@krusinsky.sk
web: www.krusinsky.sk