
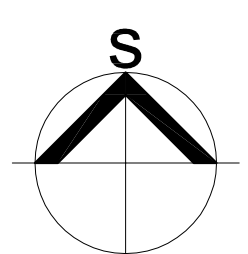


ÚZEMNÝ PLÁN OBCE ZUBROHLAVA

ZMENA A DOPLNOK Č. 2

STAV	NÁVRH	ZaD 1 6	ZaD 2	VÝHLAD	
					HRANICA RIEŠENÉHO ÚZEMIA
					HRANICA KATASTRÁLNEHO ÚZEMIA
					HRANICA ZASTAVANÉHO ÚZEMIA OBCE K 1. 1. 1990
					HRANICA SKUTOČNE ZASTAVANÉHO ÚZEMIA OBCE
					HRANICA OCHRANNÉHO PÁSMA VŠETKÝCH DRUHOV
					ČÍSLO LOKALITY
					HRANICA LOKALITY BUDÚCEHO MOŽNÉHO POUŽITIA POLNOHOSPODÁRSKEJ PÓDY
					CHRÁNENÁ POLNOHOSPODÁRSKA PÓDA PODĽA NARIADENIA VLÁDY Č. 58/2013 Z. Z.
	HRANICA BPEJ				
	KÓD BPEJ / NAJKVALITNEJŠIA POLNOHOSPODÁRSKA PÓDA				
	SKUPINA BPEJ				
	ODVODNENIE				
	PLOCHY POLNOHOSPODÁRSKEJ VÝROBY				
	ORNÁ PÓDA				
	PLOCHY ZELENE - TTP				
	PLOCHY ZELENE (ZÁHRADY, VEREJNÁ ZELEŇ, PARK)				
	PLOCHY ZASTAVANÉ				
	PLOCHY OSTATNÉ				
	VODNÝ TOK				
	BIOKORIDOR NADREGIONÁLNEHO VÝZNAMU				
	BIOKORIDOR REGIONÁLNEHO VÝZNAMU				
	BIOKORIDOR MIESTNY				
	CHRÁNENÁ KRAJINNÁ OBLASŤ HORNÁ ORAVA II° OCHRANY - ZÓNA D				

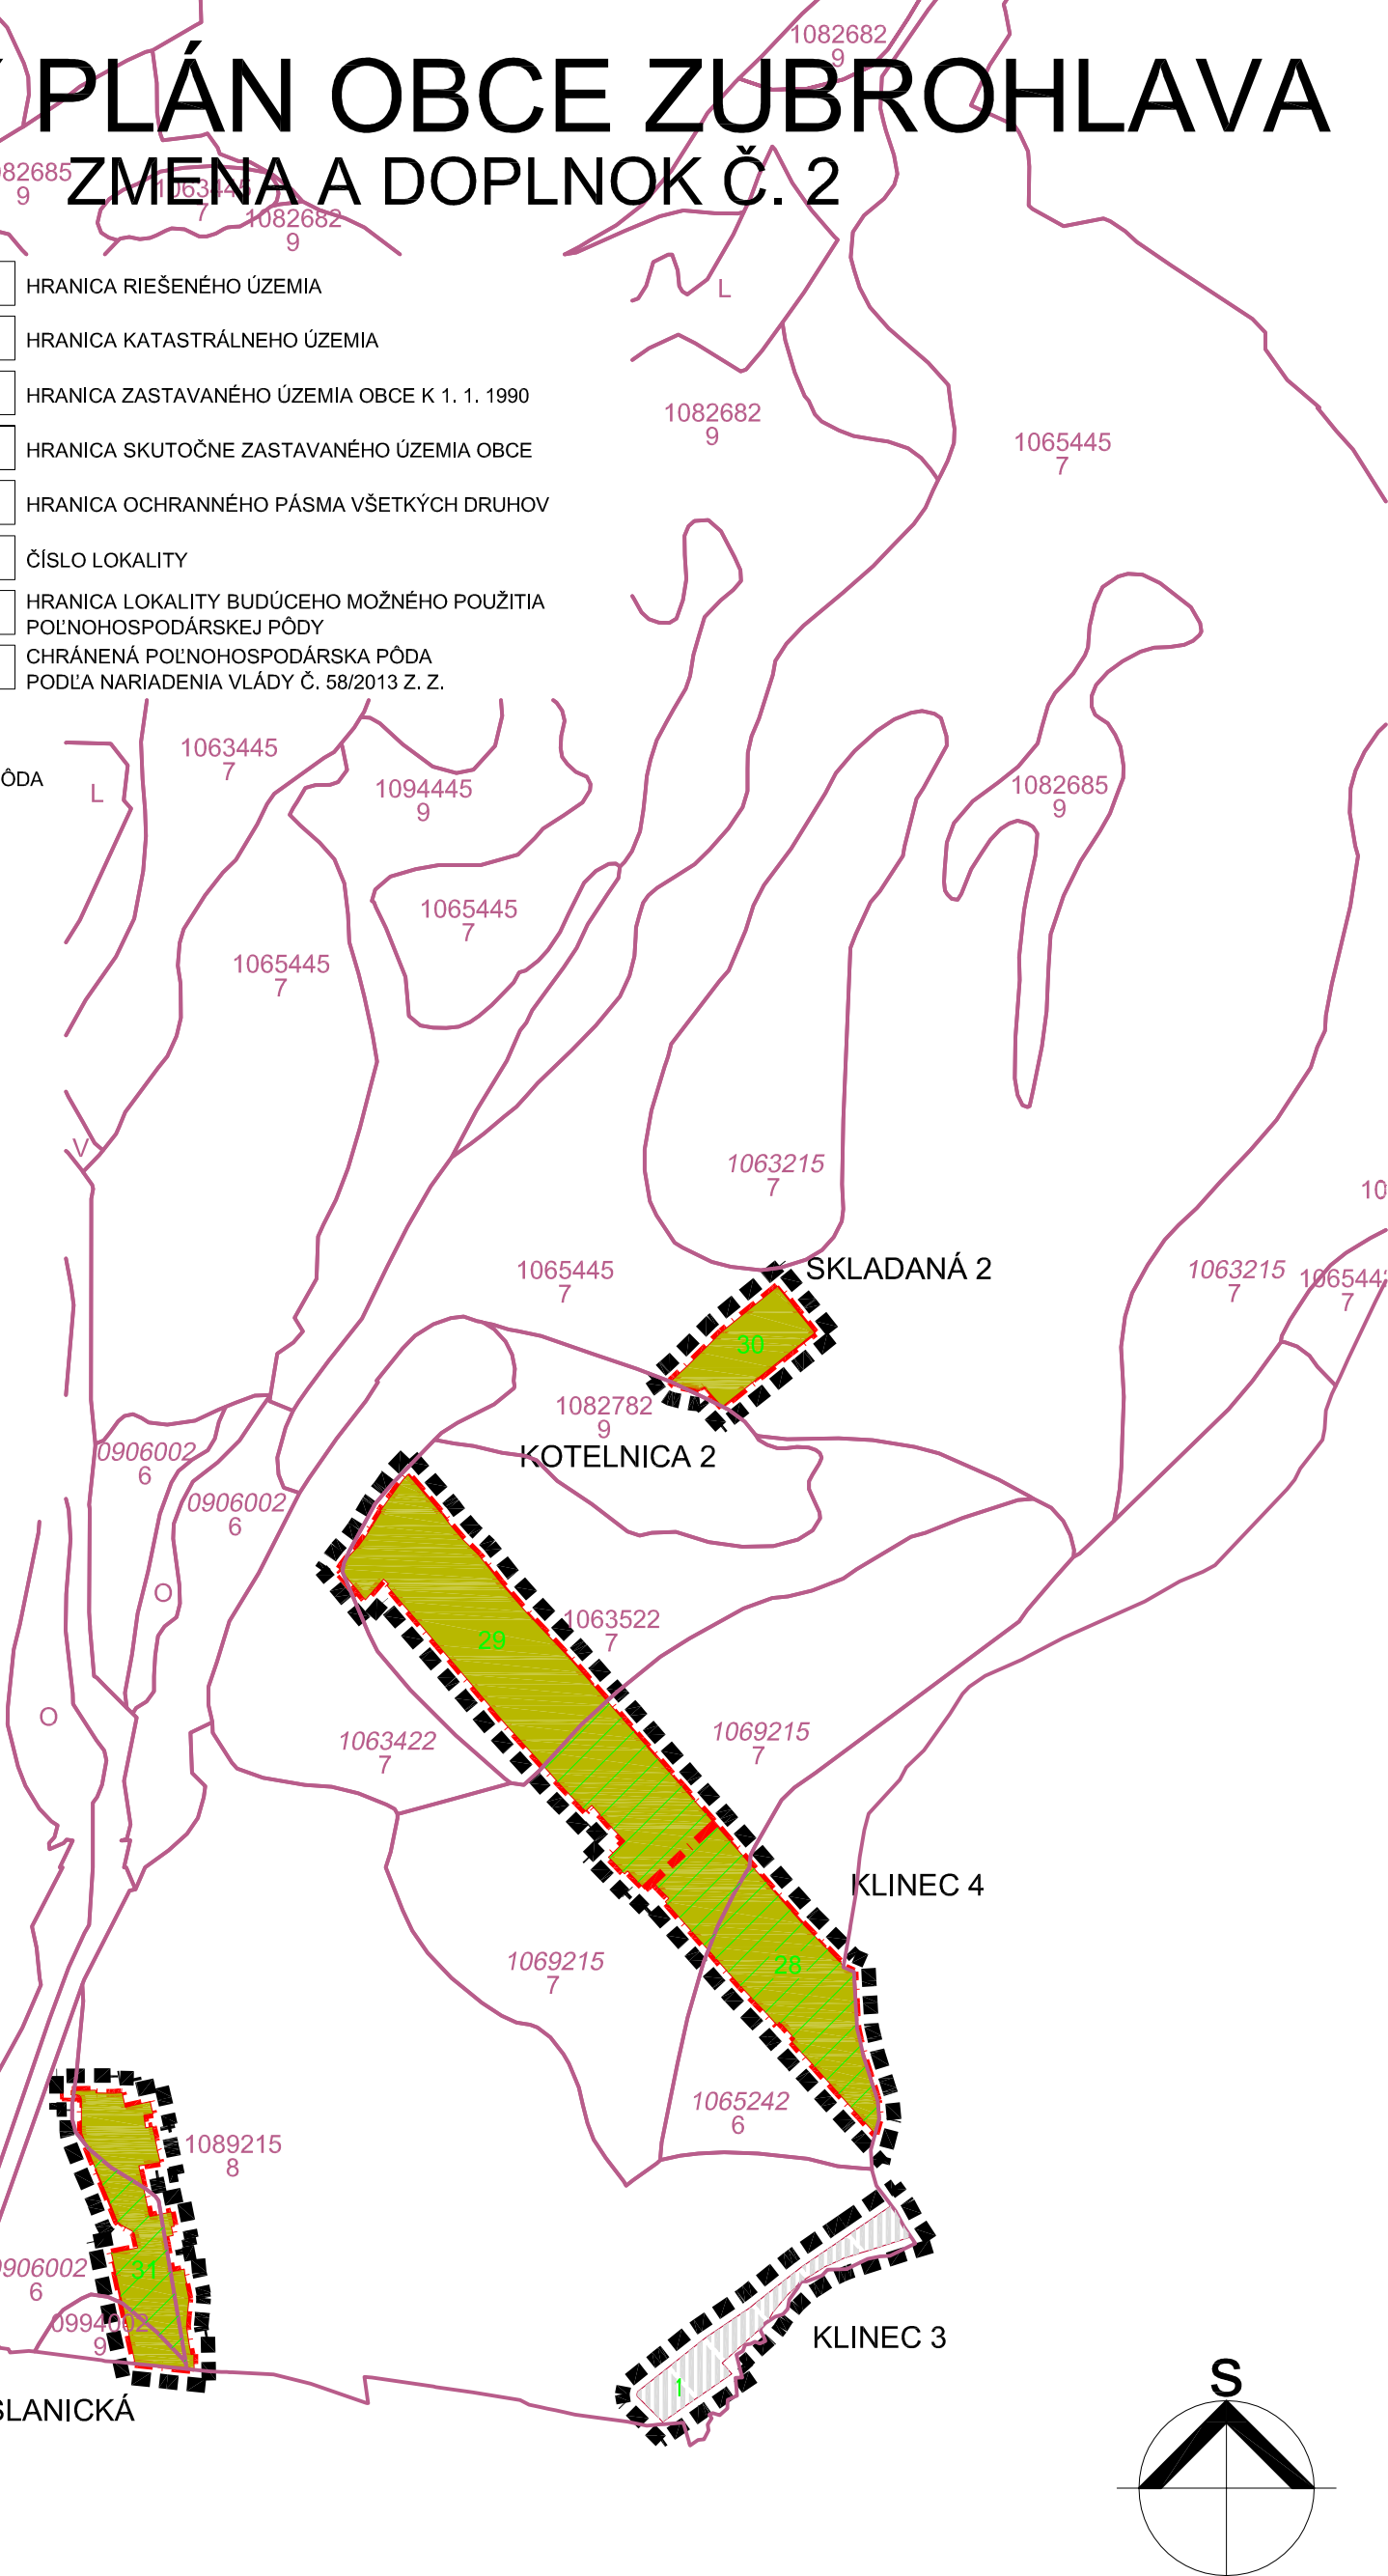

	HLAVNÝ RIEŠITEĽ	Ing. arch. Vladimír Krušínský - autorizovaný architekt		
	URBANIZMUS	Ing. arch. Štefan Krušínský, Ing. arch. Vladimír Krušínský	Ing. arch. Vladimír Krušínský Javorová 3070/1 010 07 Žilina 7 e-mail: atelier@krušinsky.sk web: www.krušinsky.sk	
	ŽIVOTNÉ PROSTREDIE	Ing. arch. Štefan Krušínský, Ing. arch. Vladimír Krušínský RNDr. Pavol Auxt		
	DOPRAVA	Ing. Danica Sikorová	Mierka	1 : 10 000
	TECHNICKÁ INFRAŠTRUKTÚRA	Július Leštach, Ing. Jozef Vršanský	Rok spracovania	2022
KEP	RNDr. Pavol Auxt	Výkres číslo	6	
POLNOHOSPODÁRSKA PÓDA A LESNÁ PÓDA	Ing. arch. Vladimír Krušínský			
VYPRACOVAL	Ing. arch. Vladimír Krušínský			
VÝKRES VYHODNOTENIA DÔSLEDKOV STAVEBNÝCH ZÁMEROV A INÝCH NÁVRHOV NA PP A LP				