


ÚZEMNÝ PLÁN OBCE ZUBROHLAVA

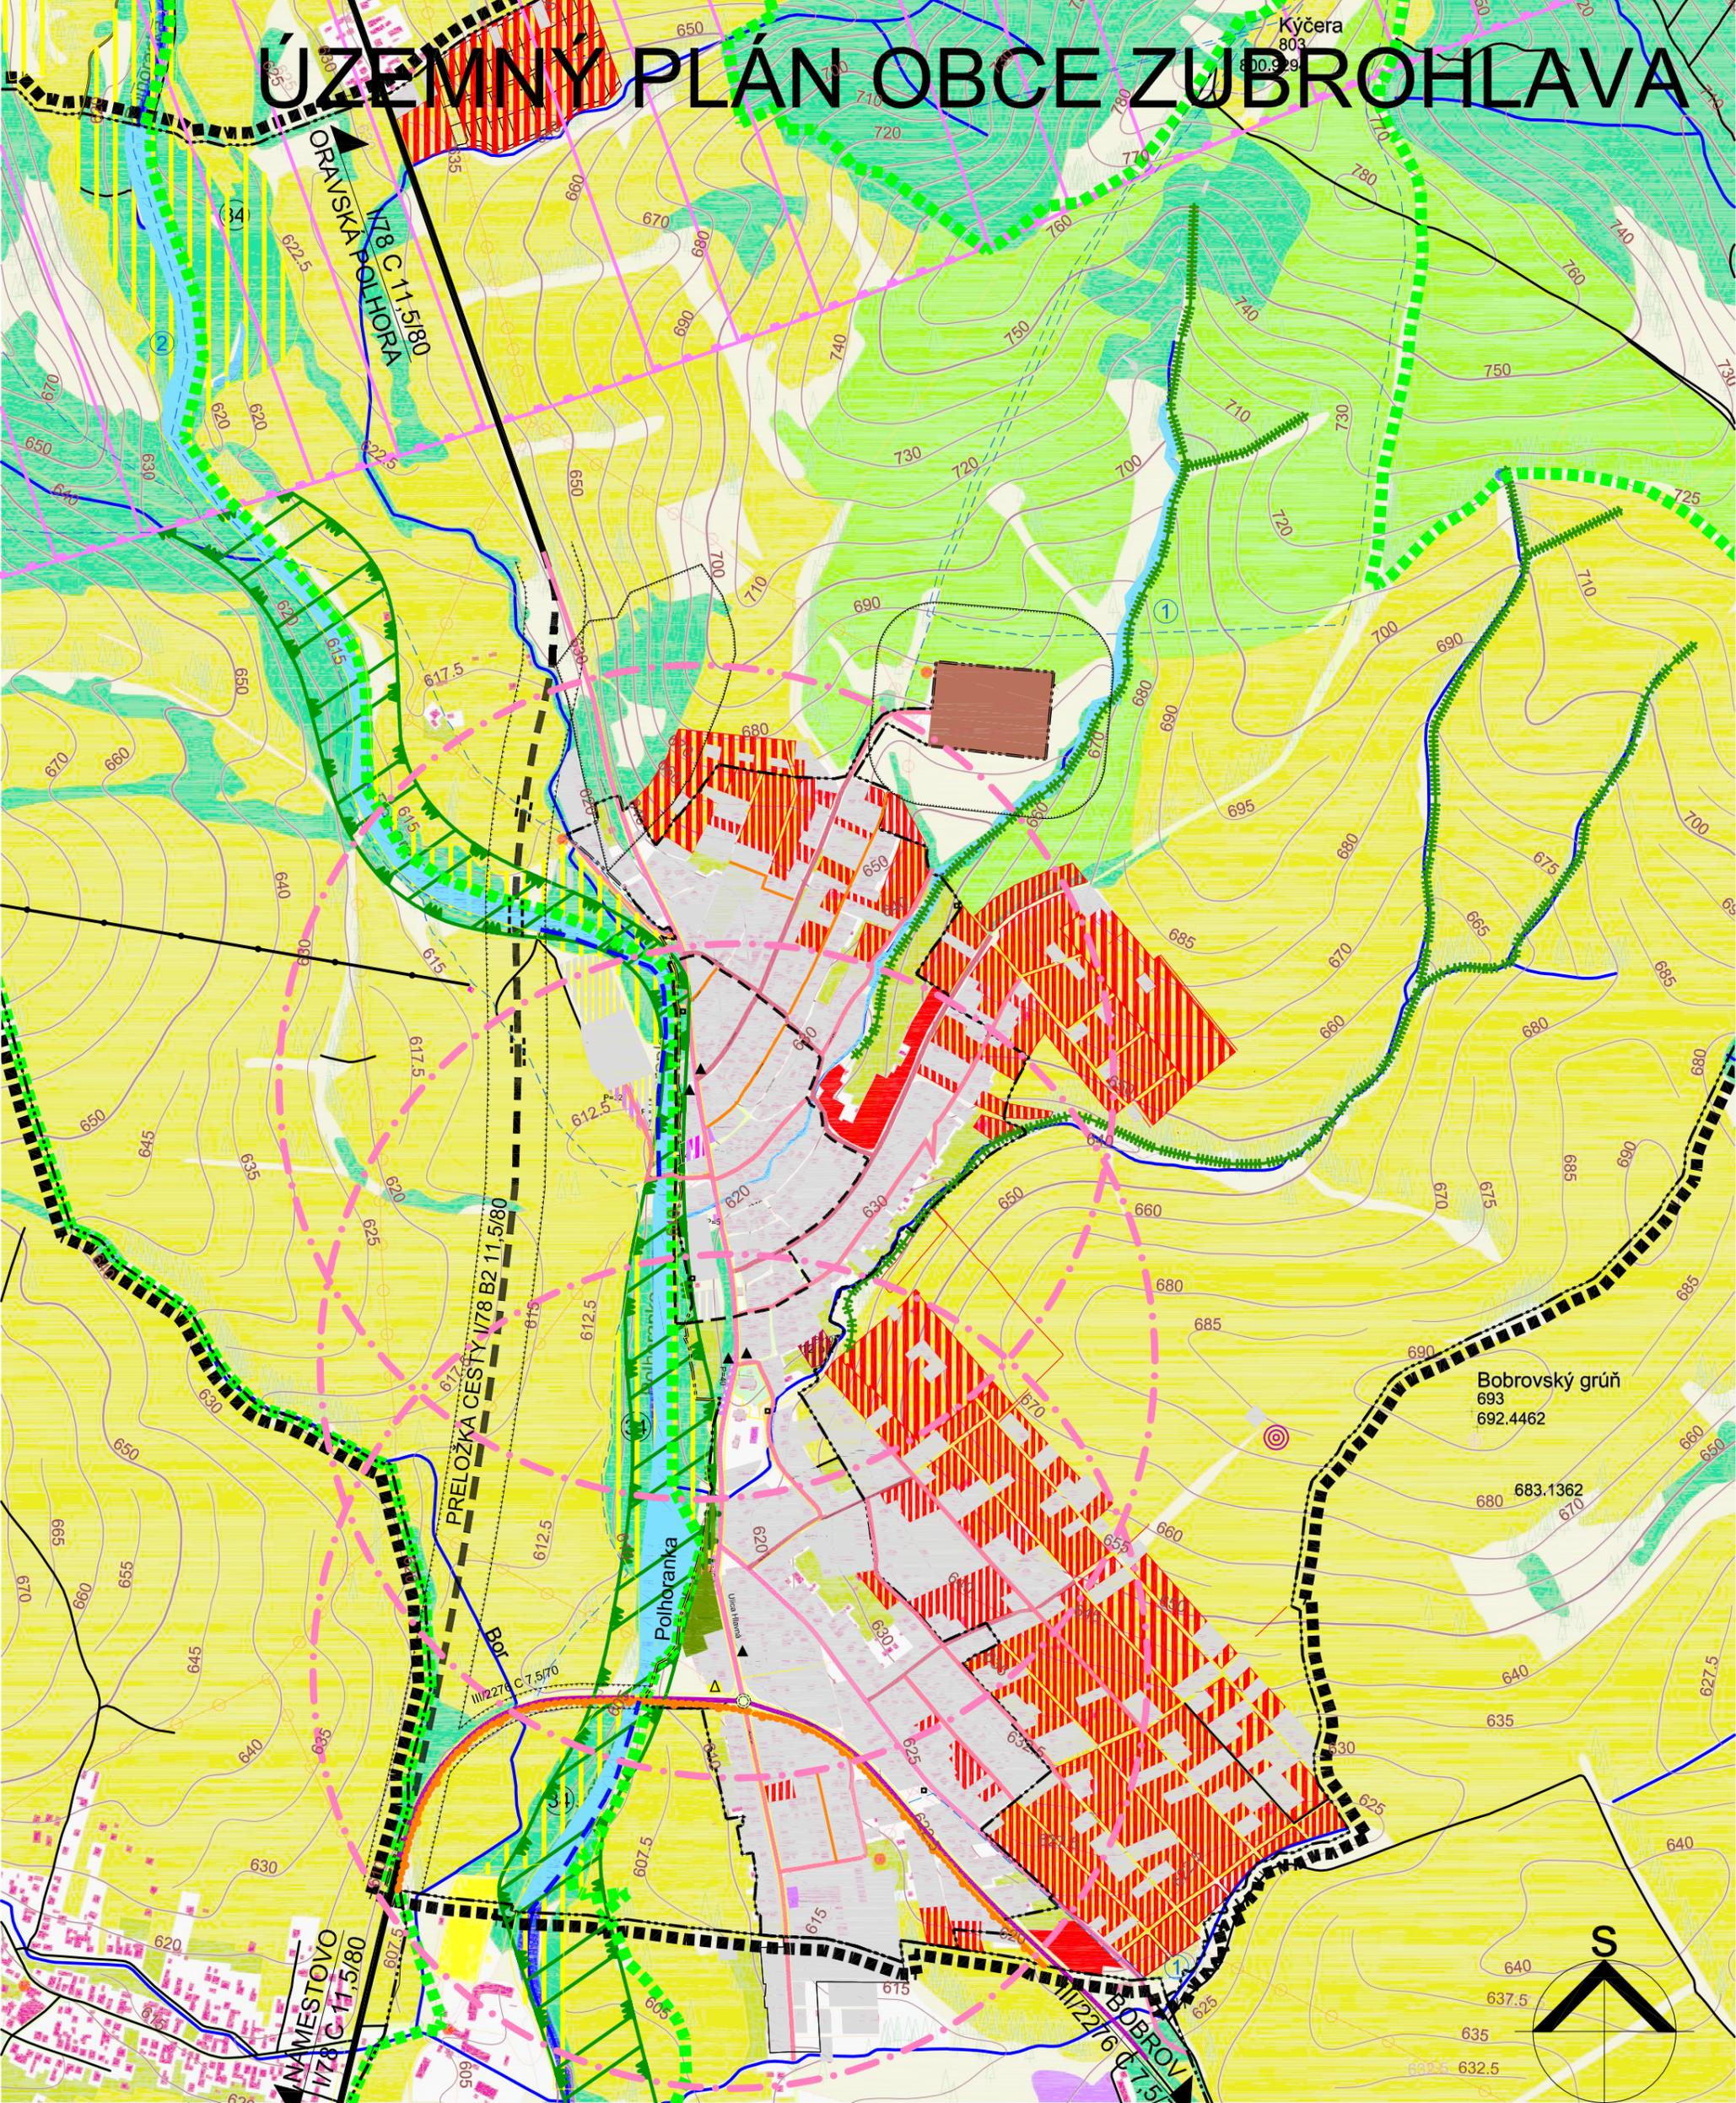

HLAVNÝ RIEŠITEĽ	Ing. arch. Vladimír Krušínský - autorizovaný architekt	
URBANIZMUS	Ing. arch. Štefan Krušínský, Ing. arch. Vladimír Krušínský	Ing. arch. Vladimír Krušínský
ŽIVOTNÉ PROSTREDIE	Ing. arch. Štefan Krušínský, Ing. arch. Vladimír Krušínský	Javorová 3070/1
DOPRAVA	RNDr. Pavol Auxt	010 07 Žilina 7
TECHNICKÁ INFRAŠTRUKTÚRA	Ing. Danica Sikorová	e-mail: atelier@kruinsky.sk
KEP	Július Leštach, Ing. Jozef Vršanský	web: www.kruinsky.sk
POLNOHOSPODÁRSKA PÓDA A LESNÁ PÓDA	RNDr. Pavol Auxt	Mierka 1 : 10 000
VYPRACOVAL	Ing. arch. Vladimír Krušínský	Rok spracovania 2022
	Ing. arch. Vladimír Krušínský	Výkres číslo 3

VÝKRES VEREJNÉHO DOPRAVNÉHO VYBAVENIA