


ÚZEMNÝ PLÁN OBCE ZUBROHLAVA

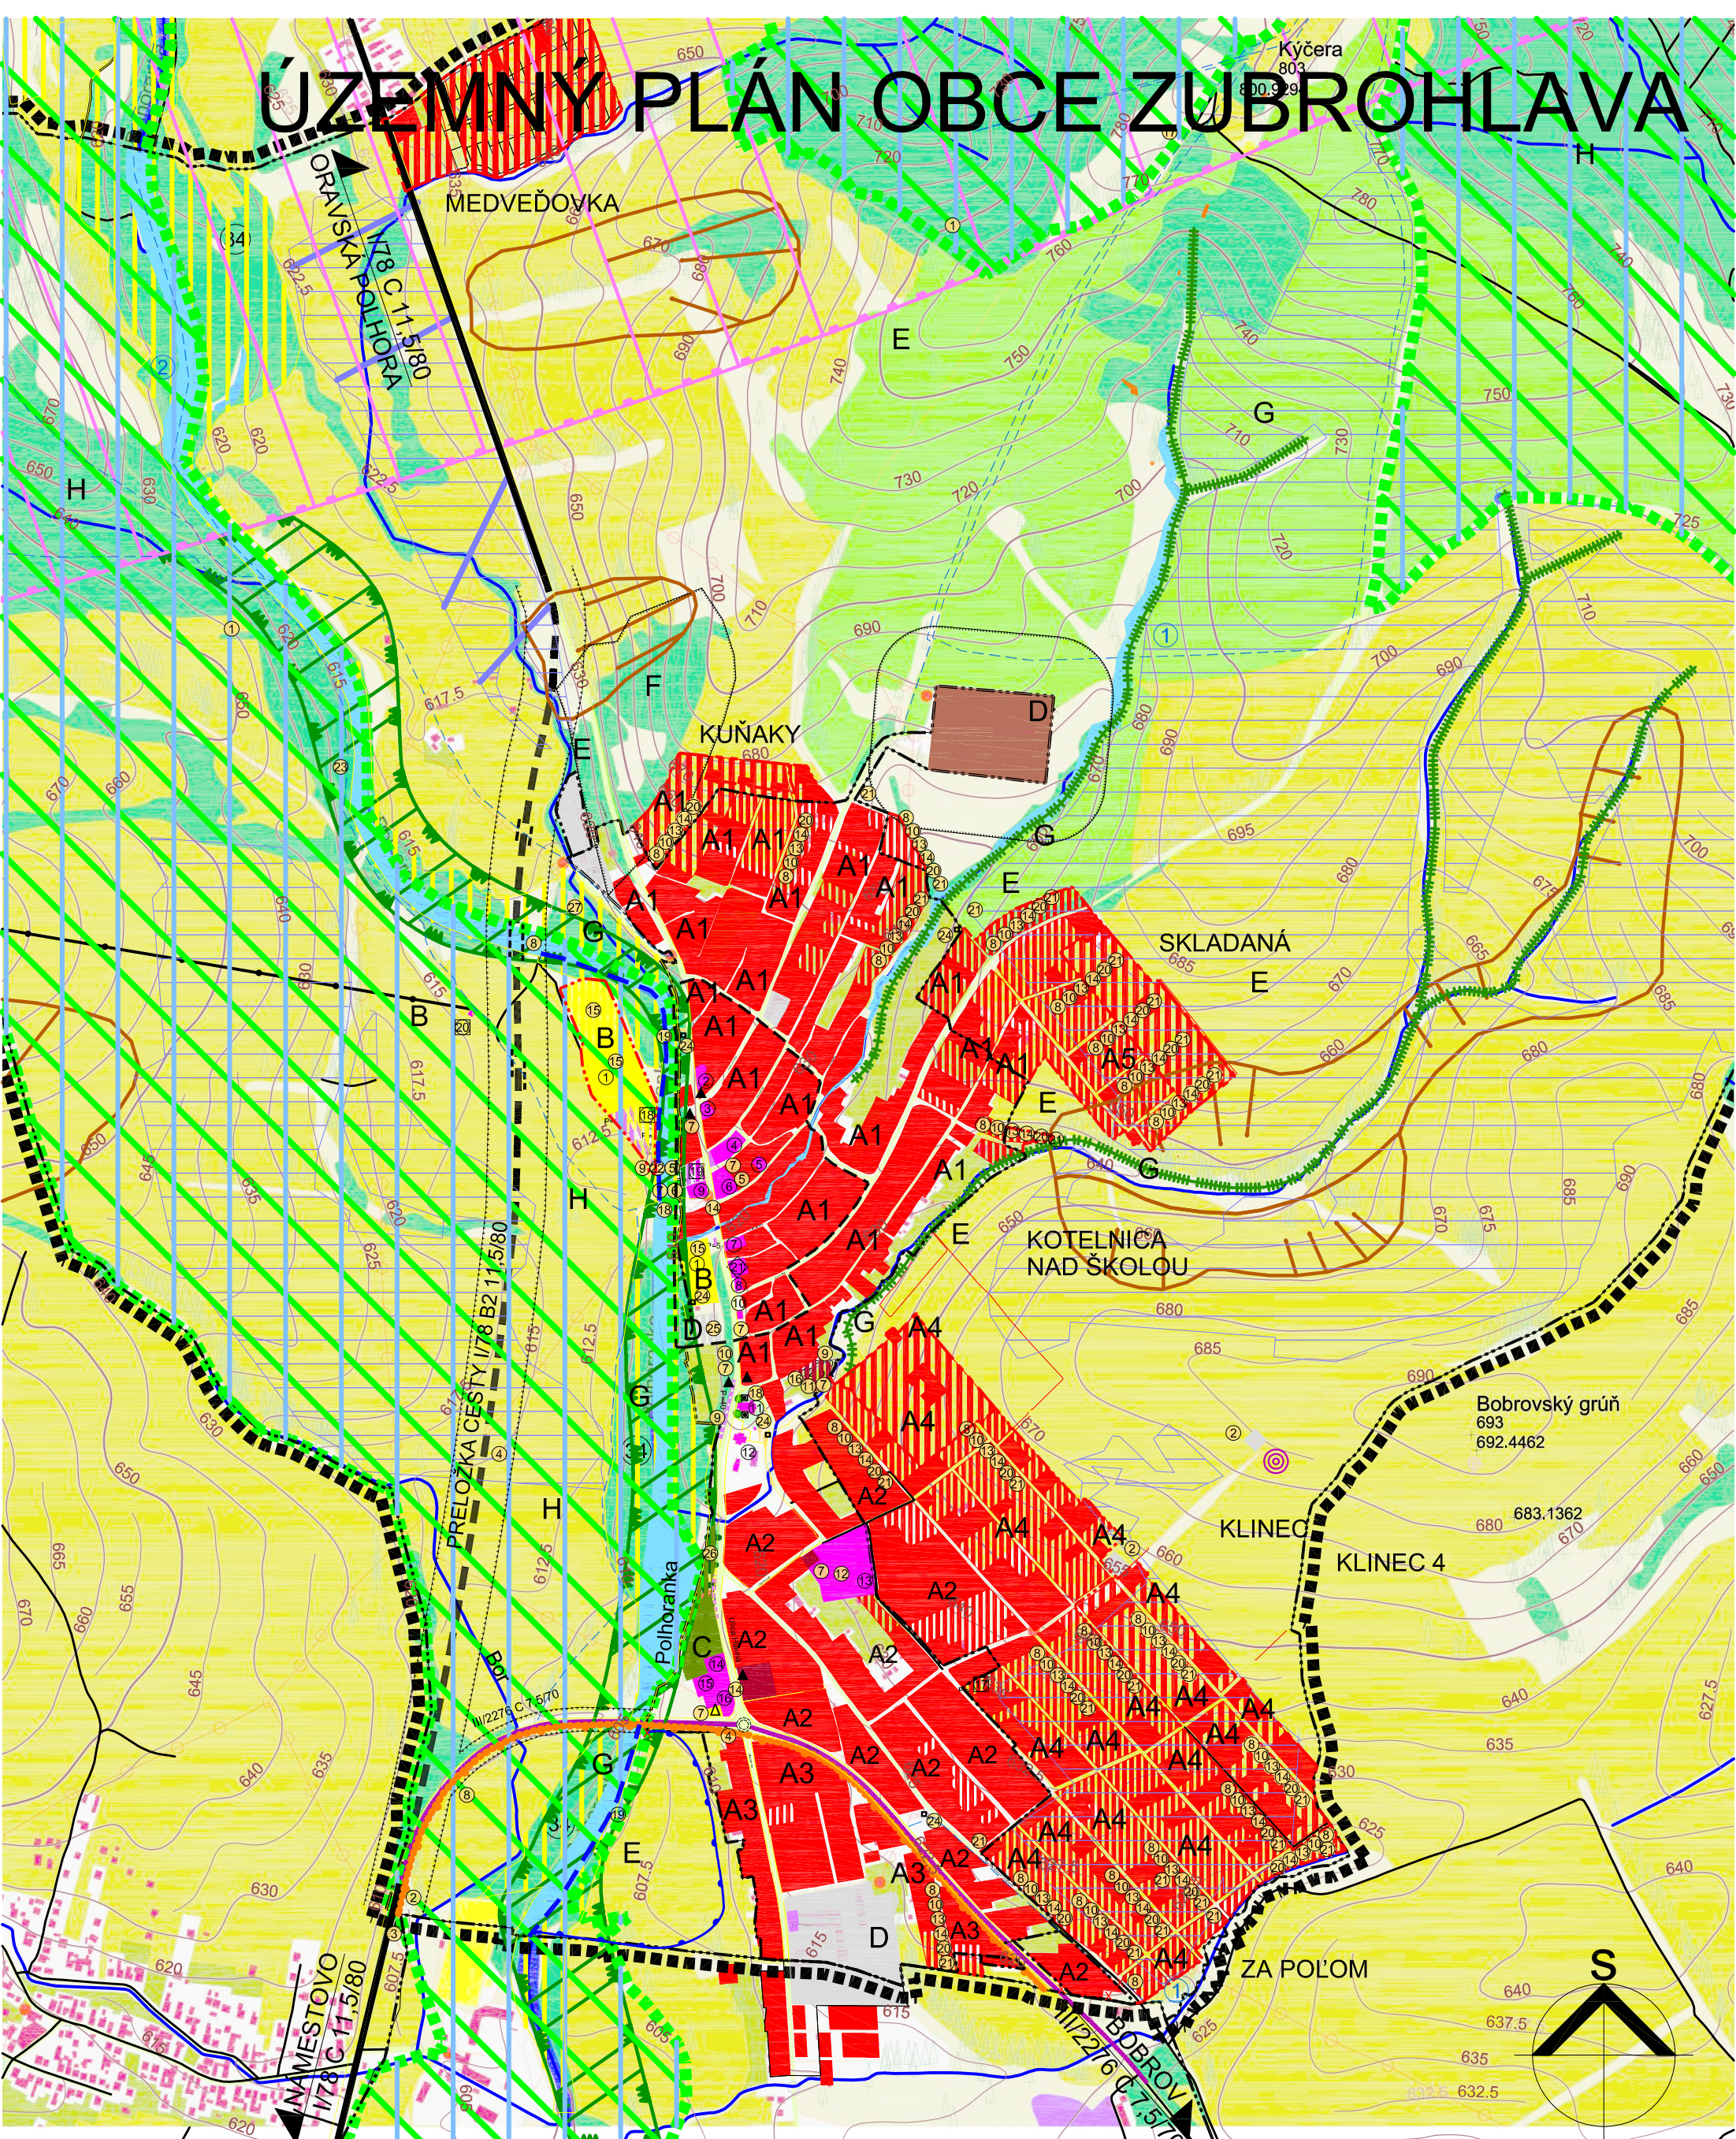

HLAVNÝ RIEŠITEĽ

Ing. arch. Vladimír Krušínský - autorizovaný architekt

Ing. arch. Štefan Krušínský, Ing. arch. Vladimír Krušínský
Ing. arch. Štefan Krušínský, Ing. arch. Vladimír Krušínský
RNDr. Pavol Auxt
Ing. Danica Sikorová
Július Leštach, Ing. Jozef Vršanský
RNDr. Pavol Auxt
ESNÁ PÔDA
Ing. arch. Vladimír Krušínský
Ing. arch. Vladimír Krušínský

Ing. arch. Vladimír Krušínský
Javorová 3070/1
010 07 Žilina 7
e-mail: atelier@krusinsky.sk
web: www.krusinsky.sk

Mierka	1 : 10 000
Rok spracovania	2022

Výkres číslo 5

VÝKRES OCHRANY PŘÍRODY A TVORBY KRAJINY (VRÁTANE PRVKOV ÚSES)

ZOZNAM VEREJNOPROSPESŇNÝCH STAVIEB A ZÁVÄZNÝCH ČASŤ RIEŠENIA

- [illegible]

FUNKČNÉ A PRIESTOROVÉ JEDNOTKY

URBANISMIČKE REGULATIVY A1 CENTRUM OBÝTNÉ IŽEMJE VYBÁTANIE OBČIANSK

- [illegible]

ZOZNAM OBČĽANSKEJ VYBAVENOSTI

- 1-ŠPORTOVÝ AREÁL
- 2-RESTAURÁCIA, BAR
- 3-SKLIENASTVO
- 4-POTRANINY, JEDNOTA, POKOJNOSTNOVO
- 5-POTRANINY
- 6-OBEDNY URAD
- 7-POKOJNOSTNO, PENZION
- 8-POTRANINY, ROZLIKNY TOVAR
- 9-KULTURNY DOM, POSTA
- 10-ZAKLADNA VYBAVENOST
- 11-KOSTOL
- 12-FARSKY URAD
- 13-ZAKLADNA ŠKOLA
- 14-DOM SMUTKU
- 15-DOM SOCIÁLNOHO SLUŽOB
- 16-POTRANINY, JEDNOTA, POKOJNOSTNOVO
- 17-POTRANINY
- 18-PENZION
- 19-VAJCUDELNOV OBJEKT
- 20-SEZOČNA VYBAVENOST PRI VYJAZDARSKO (HVOJENICE ZARADENIE, BUDET)
- 21-DOM DEČISTVA

LEGENDA

STAV	NAVŠH	ZAD 1	ZAD 2	VÝHLAD	
					HRANICA RIEŠENÉHO ÚZEMIA
					HRANICA KATASTRÁLNEHO ÚZEMIA
					HRANICA ZASTAVANÉHO ÚZEMIA OBCE K 1. 1. 1990
					HRANICA SKUTOČNÉ ZASTAVANÉHO ÚZEMIA OBCE
					HRANICA ÚZEMIA PRE RIEŠENIE VO VÄČŠEJ PODROBNOSTI
					HRANICA OCHRANENÉHO PÁSMA VŠETKÝCH DRUHOV
					PLOCHY IBV - RODINNÝCH DOMOV
					PLOCHY HBV - BYTOVÝCH DOMOV
					PLOCHY FUNKČNÉ ZNIEŠANÉ - HBV + HBV
					RODINNÉ A BYTOVÉ DOMY
					PLOCHY OBČANSKEJ VYBAVENOSTI
					OZNAČENIE (DISLOVANIA) OBČANSKEJ VYBAVENOSTI
					OZNAČENIE FUNKČNEJ A PRIESTOROVEJ JEDNOTKY
					GISLO ROZVOJOVEJ LOCALITY
					OZNAČENIE VEREJNOPROSPEŠNÝCH STAVIEB
					PLOCHY REKREÁCIE A CR
					PLOCHY ŠPORTU
					PLOCHY VÝROBY A SKLADOV
					PLOCHY POLNOHOSPODÁRSKEJ VÝROBY
					PLOCHY ZASTAVANÉ
					PLOCHY OSTATNÉ (CESTÁ, POJINÁ CESTA, OSTATNÁ PLOCHA)
					GINTORIN
					VODNÝ TOK
					PLOCHY ZELENE (ZÁHRADY, VEREJNÁ ZELEN, PARK)
					PLOCHY LESOV
					PLOCHY ROZPTYLENÉ ZELENE, BREHOVÝCH PORASTOV
					PLOCHY MIKROESNEJ STROMOVEJ VEGETÁCIE (KRMOVINY)
					ORNÁ PODA
					PLOCHY ZELENE - TTP
					NEPLODNÁ PODA
					CHRAMENÝ STROM
					CHRAMENÁ KRAJINNÁ OBLASŤ HORNÁ ORAVA
					IP OCHRANY - ZONA D
					CHRAMENÉ VTÁČIE ÚZEMIE SKCHVÚ 008 HORNÁ ORAVA
					BIOKORIDOR NADREGIONÁLNEHO VÝZNAMU
					BIOKORIDOR REGIONÁLNEHO VÝZNAMU
					BIOKORIDOR MESTNÝ
					GENOFONDOVÁ PLOCHA - 32 NOVÉ ZEMĚ
					GENOFONDOVÁ PLOCHA - 34 ALUVIUM POLHORANKY II
					NÁRODNÁ KULTÚRNA PAMÄŤA

		Miesto separovaného zberu odpadů
		Zosuvné územie
		Rádiové riziko - stredné
		Odvodnenie
		Zátopové územie
		Úprava potoka proti záplavám
		Plochy komunikácií
		Cesta I/78 (ochranné pásmo 50 m)
		Preložka cesty I/78 (ochranné pásmo 50 m)
		Cesta III/276 - v zastavanom území B3 MZ 8,6/50
		Mimo zastavaného územia C 7,5/70 (ochranné pásmo 20 m)
		Komunikácia B3 MZ 8,6/50
		Komunikácia C2 MO 9/90
		Komunikácia C3 MO 7,5/40
		Komunikácia D1 MO 9/90
		Ostatné lesné a poľné cesty
		Autobusová zastávka
		Izochróna pešej dostupnosti 700m (12minúť chôdze)
		Parkovisko
		Peši chodník a priestranstvo
		Cyklomagistrala podľa slovenského cyklokлубu
		Turistický chodník, cyklotrasa, lyžiarska bežecká trasa
		Označenie okruhov turistických chodníkov, cyklotrasa, lyžiarska bežecská trasa
		Lýžiarsky vleč 800 m
		Vodovod
		Vodojem
		Kanalizácia
		Elektrické vedenie vnútri vzduchu (ochranné pásmo 1 m)
		Elektrické vedenie vnútri káblov (ochranné pásmo 1 m)
		Elektrické vedenie vnútri navrhnuté na prekážkach
		Ochranné pásmo VN - 10 m
		Trafostanica
		Telefonný kábel
		Vysielač mobilnej siete Orange
		Digitálna ustreďňa RSU
		Priekladné územie (ROP-A, zeminy PL-VN)
		JAV na zrušenie / neexistujúci JAV