


# ÚZEMNÝ PLÁN OBCE ZUBROHLAVA

## ZMENA A DOPLNOK Č. 2

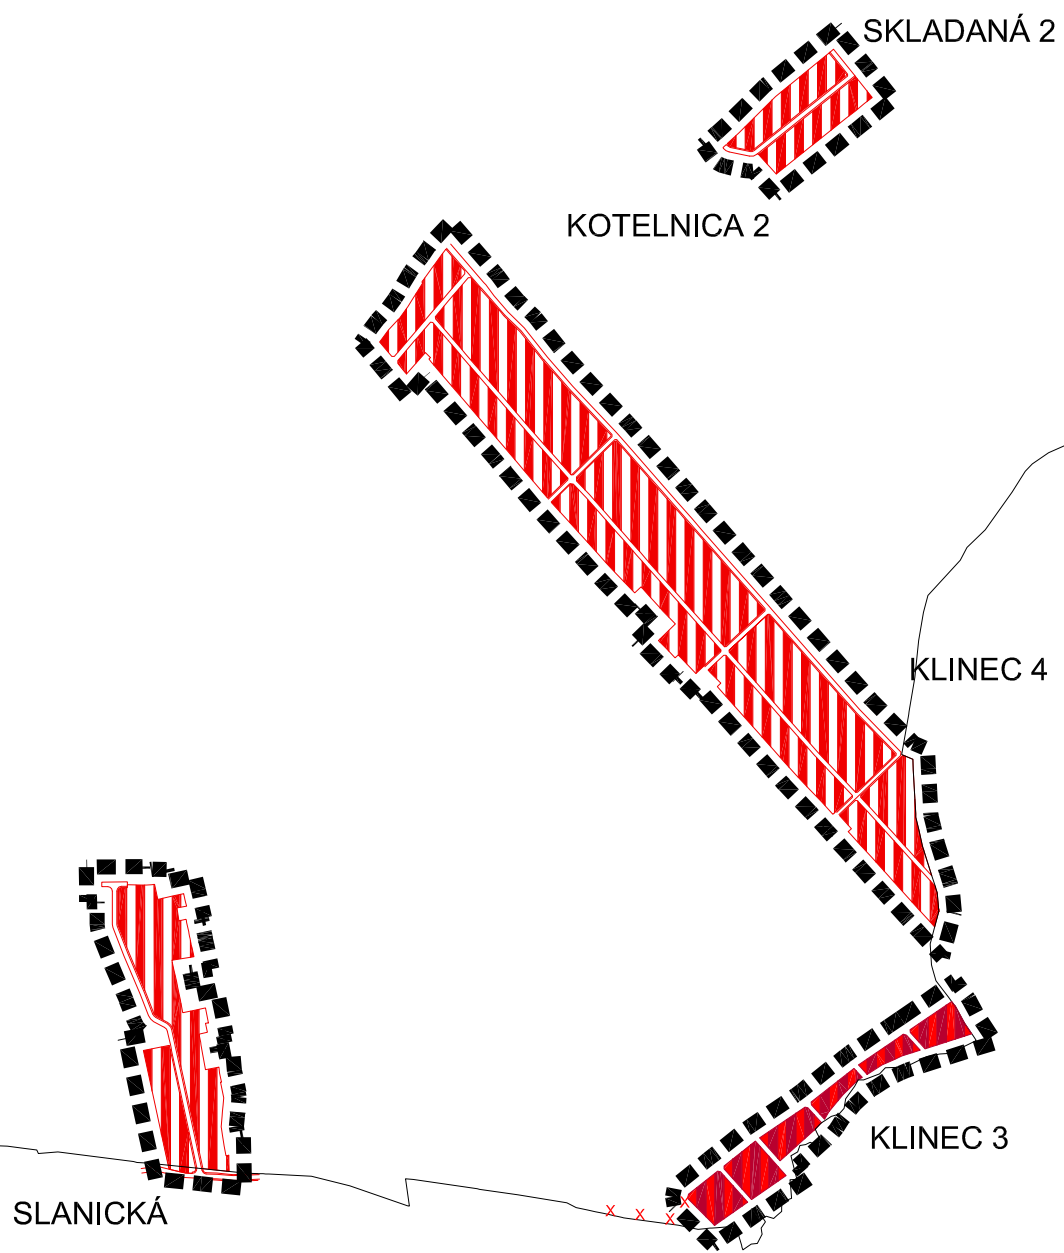

HLAVNÝ RIEŠITEĽ

Ing. arch. Vladimír Krušínský - autorizovaný architekt

URBANIZMUS  
ŽIVOTNÉ PROSTREDIE

Ing. arch. Štefan Krušínský, Ing. arch. Vladimír Krušínský  
Ing. arch. Štefan Krušínský, Ing. arch. Vladimír Krušínský  
RNDr. Pavol Auxt

Ing. arch. Vladimír Krušínský  
Javorová 3070/1  
010 07 Žilina 7  
e-mail: atelier@krusinsky.sk  
web: www.krusinsky.sk

DOPRAVA  
TECHNICKÁ INFRAŠTRUKTÚRA  
KEP

Ing. Danica Sikorová  
Július Leštach, Ing. Jozef Vršanský  
RNDr. Pavol Auxt

POLNOHOSPODÁRSKA PÔDA A LESNÁ PÔDA

Ing. arch. Vladimír Krušínský  
Ing. arch. Vladimír Krušínský

Mierka 1 : 10 000

Rok spracovania 2022

VYPRACOVAL

Výkres číslo 3

VÝKRES VEREJNÉHO DOPRAVNÉHO VYBAVENIA