
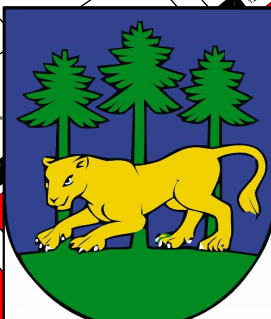
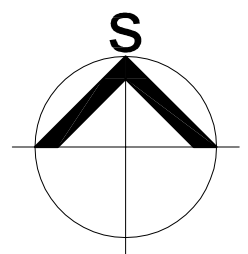


ÚZEMNÝ PLÁN OBCE ZUBROHLAVA

ZMENA A DOPLNOK Č. 2

B - KLINEC 4

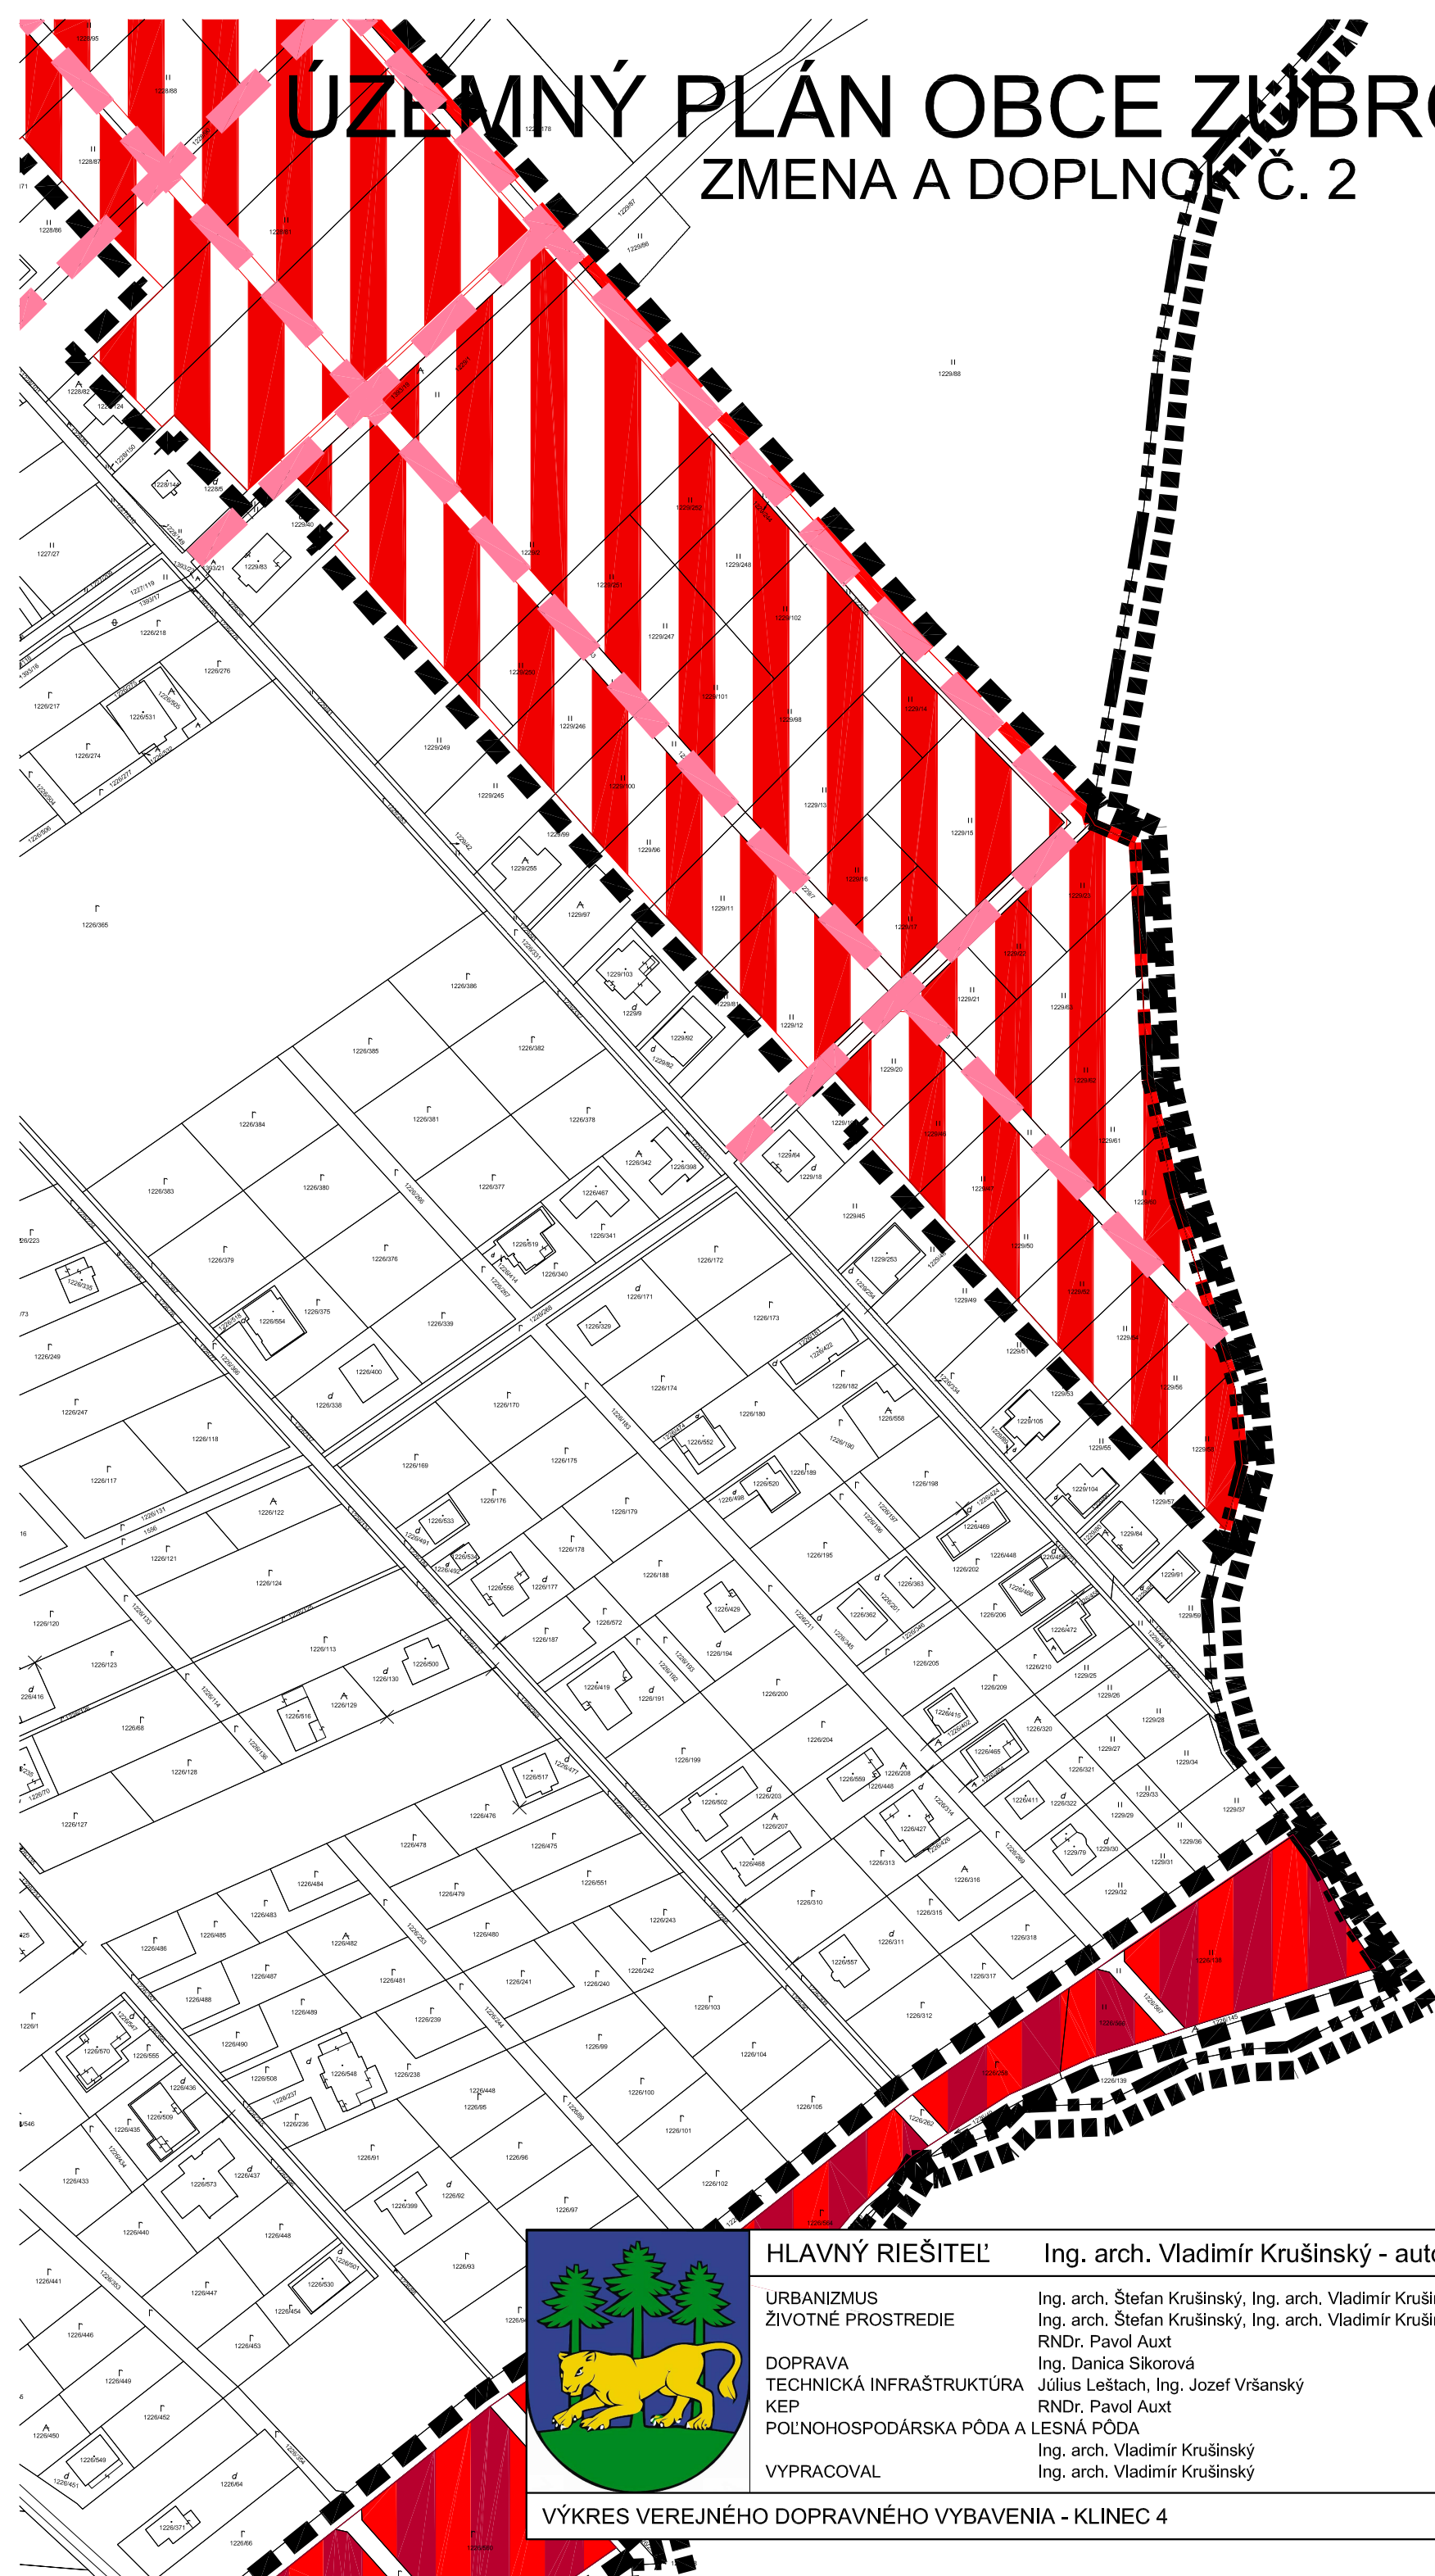

HLAVNÝ RIEŠITEĽ	Ing. arch. Vladimír Krušínský - autorizovaný architekt
URBANIZMUS	Ing. arch. Štefan Krušínský, Ing. arch. Vladimír Krušínský
ŽIVOTNÉ PROSTREDIE	Ing. arch. Štefan Krušínský, Ing. arch. Vladimír Krušínský
DOPRAVA	RNDr. Pavol Auxt
TECHNICKÁ INFRAŠTRUKTÚRA	Ing. Danica Sikorová
KEP	Július Leštach, Ing. Jozef Vršanský
POLNOHOSPODÁRSKA PŌDA A LESNÁ PŌDA	RNDr. Pavol Auxt
VYPRACOVAL	Ing. arch. Vladimír Krušínský
	Ing. arch. Vladimír Krušínský

Ing. arch. Vladimír Krušínský
Javorová 3070/1
010 07 Žilina 7
e-mail: atelier@krušinsky.sk
web: www.krušinsky.sk

Mierka 1 : 2 000

Rok spracovania 2022

Výkres číslo 8 B

VÝKRES VEREJNÉHO DOPRAVNÉHO VYBAVENIA - KLINEC 4