


ÚZEMNÝ PLÁN OBCE ZUBROHLAVA

LEGENDA

					HRANICA RIEŠENÉHO ÚZEMIA
					HRANICA KATASTRÁLNEHO ÚZEMIA
					HRANICA ZASTAVANÉHO ÚZEMIA OBCE K 1. 1. 1990
					HRANICA SKUTOČNE ZASTAVANÉHO ÚZEMIA OBCE
					HRANICA OCHRANNÉHO PÁSMA VŠETKÝCH DRUHOV
	1	21			ČÍSLO LOKALITY
					HRANICA LOKALITY BUDÚCEHO MOŽNÉHO POUŽITIA
					POLNOHOSPODÁRSKEJ PÔDY
					CHRÁNENÁ POLNOHOSPODÁRSKA PÔDA
					PODĽA NARIADENIA VLÁDY Č. 58/2013 Z. Z.

	HRANICA BPEJ
	KÓD BPEJ / NAJKVALITNEJŠIA POLNOHOSPODÁRSKA PÔDA
	SKUPINA BPEJ
	ODVODNENIE
	PLOCHY POLNOHOSPODÁRSKEJ VÝROBY
	ORNÁ PÔDA
	PLOCHY ZELENÉ - TTP
	PLOCHY ZELENÉ (ZÁHRADY, VEREJNÁ ZELEŇ, PARK)
	PLOCHY ZASTAVANÉ
	PLOCHY OSTATNÉ
	VODNÝ TOK
	BIOKORIDOR NADREGIONÁLNEHO VÝZNAMU
	BIOKORIDOR REGIONÁLNEHO VÝZNAMU
	BIOKORIDOR MIESTNY
	CHRÁNENÁ KRAJINNÁ OBLASŤ HORNÁ ORAVA
	II° OCHRANY - ZÓNA D

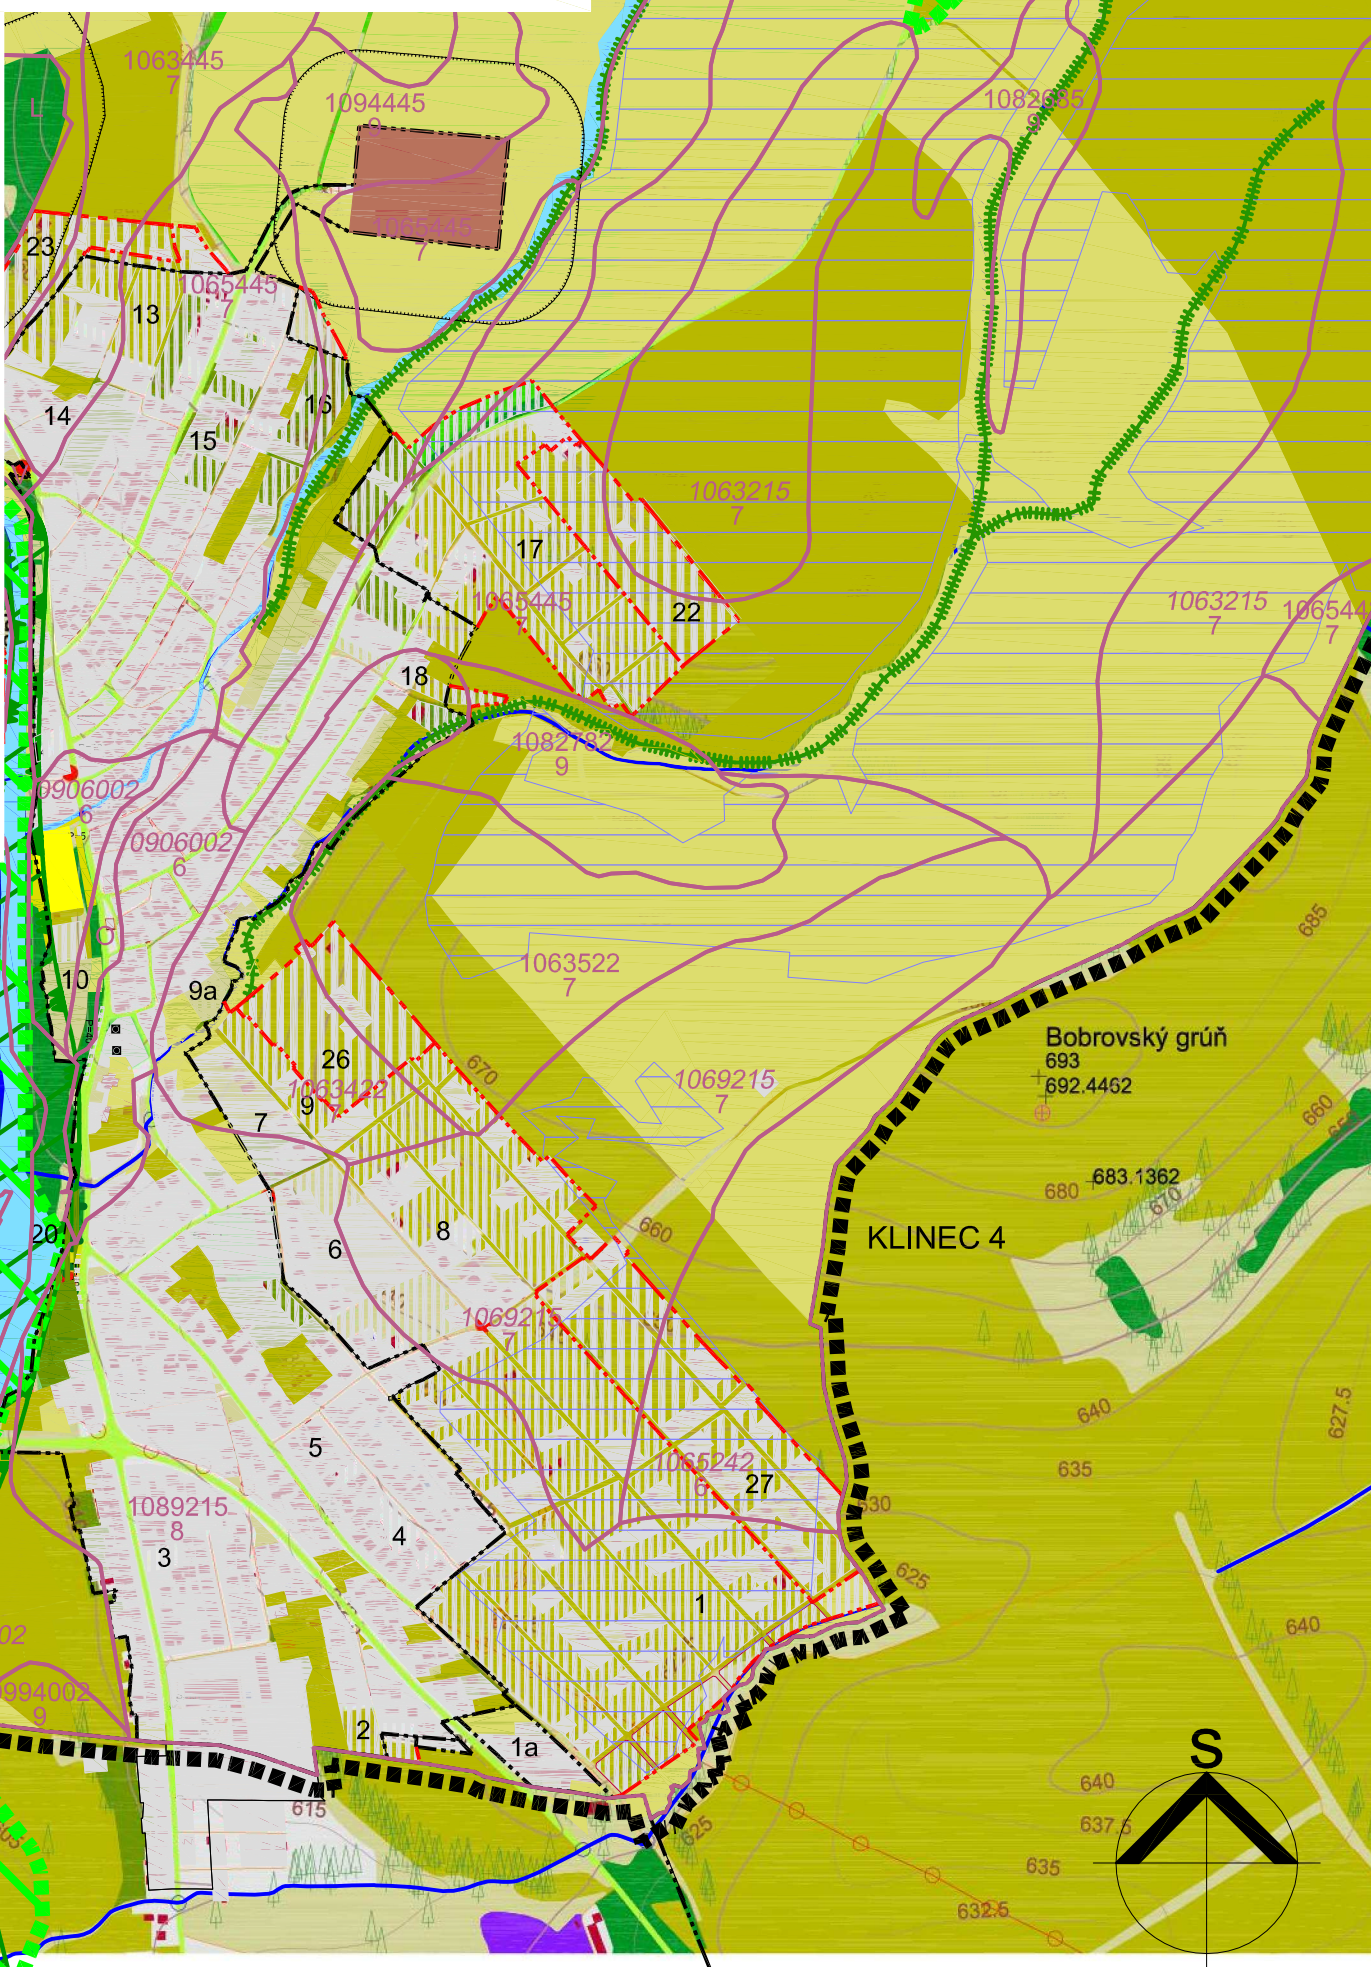

HLAVNÝ RIEŠITEĽ

Ing. arch. Vladimír Krušínský - autorizovaný architekt

URBANIZMUS
ŽIVOTNÉ PROSTREDIE

Ing. arch. Štefan Krušínský, Ing. arch. Vladimír Krušínský
Ing. arch. Štefan Krušínský, Ing. arch. Vladimír Krušínský
RNDr. Pavol Auxt

Ing. arch. Vladimír Krušínský
Javorová 3070/1
010 07 Žilina 7
e-mail: atelier@krušinsky.sk
web: www.krušinsky.sk

DOPRAVA
TECHNICKÁ INFRAŠTRUKTÚRA
KEP
POLNOHOSPODÁRSKA PÔDA A LESNÁ PÔDA

Ing. Danica Sikorová
Július Leštach, Ing. Jozef Vršanský
RNDr. Pavol Auxt
Ing. arch. Vladimír Krušínský
Ing. arch. Vladimír Krušínský

VYPRACOVAL

Mierka 1 : 10 000

Rok spracovania 2022

Výkres číslo 6

VÝKRES VYHODNOTENIA DÔSLEDKOV STAVEBNÝCH ZÁMEROV A INÝCH NÁVRHOV NA PP A LP