


ÚZEMNÝ PLÁN OBCE ZUBROHLAVA

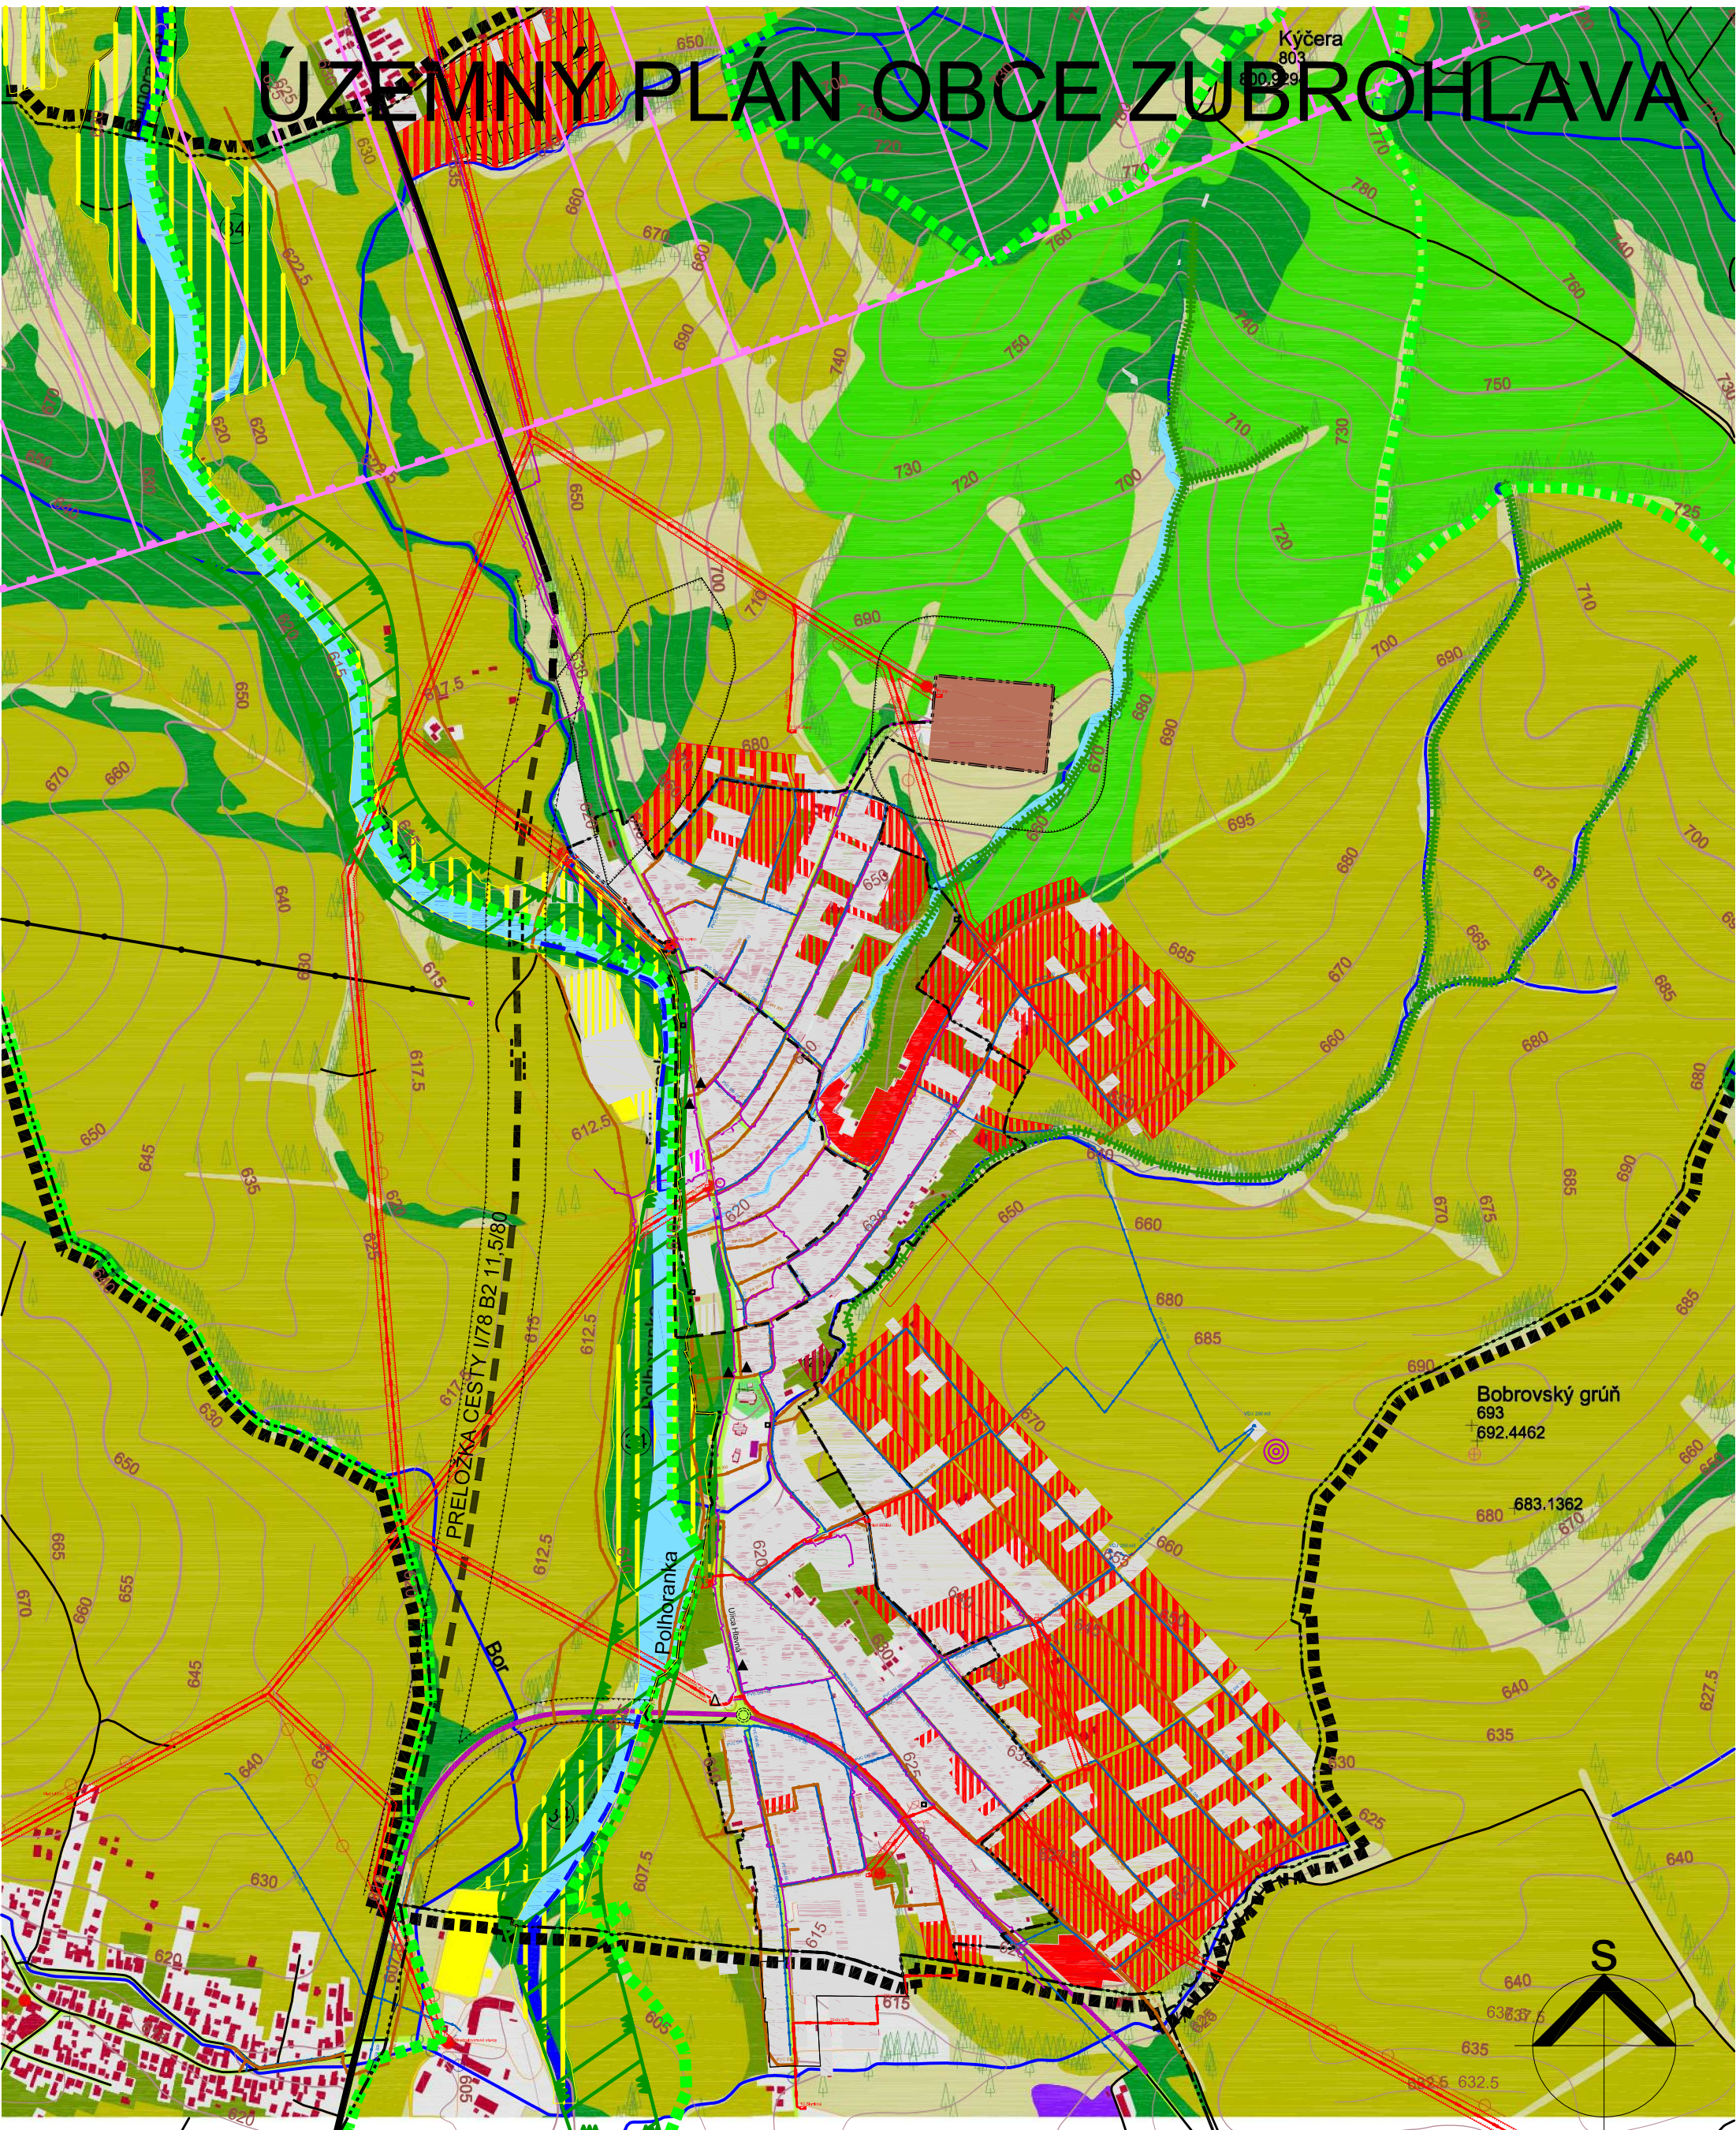

HLAVNÝ RIEŠITEĽ		Ing. arch. Vladimír Krušínský - autorizovaný architekt	
URBANIZMUS ŽIVOTNÉ PROSTREDIE DOPRAVA TECHNICKÁ INFRAŠTRUKTÚRA KEP POLNOHOSPODÁRSKA PÔDA A LESNÁ PÔDA VYPRACOVAL	Ing. arch. Štefan Krušínský, Ing. arch. Vladimír Krušínský Ing. arch. Štefan Krušínský, Ing. arch. Vladimír Krušínský RNDr. Pavol Auxt Ing. Danica Sikorová Július Leštach, Ing. Jozef Vršanský RNDr. Pavol Auxt RNDr. Pavol Auxt Ing. arch. Vladimír Krušínský Ing. arch. Vladimír Krušínský		Ing. arch. Vladimír Krušínský Javorová 3070/1 010 07 Žilina 7 e-mail: atelier@kruinsky.sk web: www.kruinsky.sk
			Mierka 1 : 10 000
			Rok spracovania 2022
			Výkres číslo 4

VÝKRES VEREJNÉHO TECHNICKÉHO VYBAVENIA - VODNÉ HOSPODÁRSTVO A ENERGETIKA