ÚPN - O ZUBROHLAVA

ZaD č.1

1 : 10 000

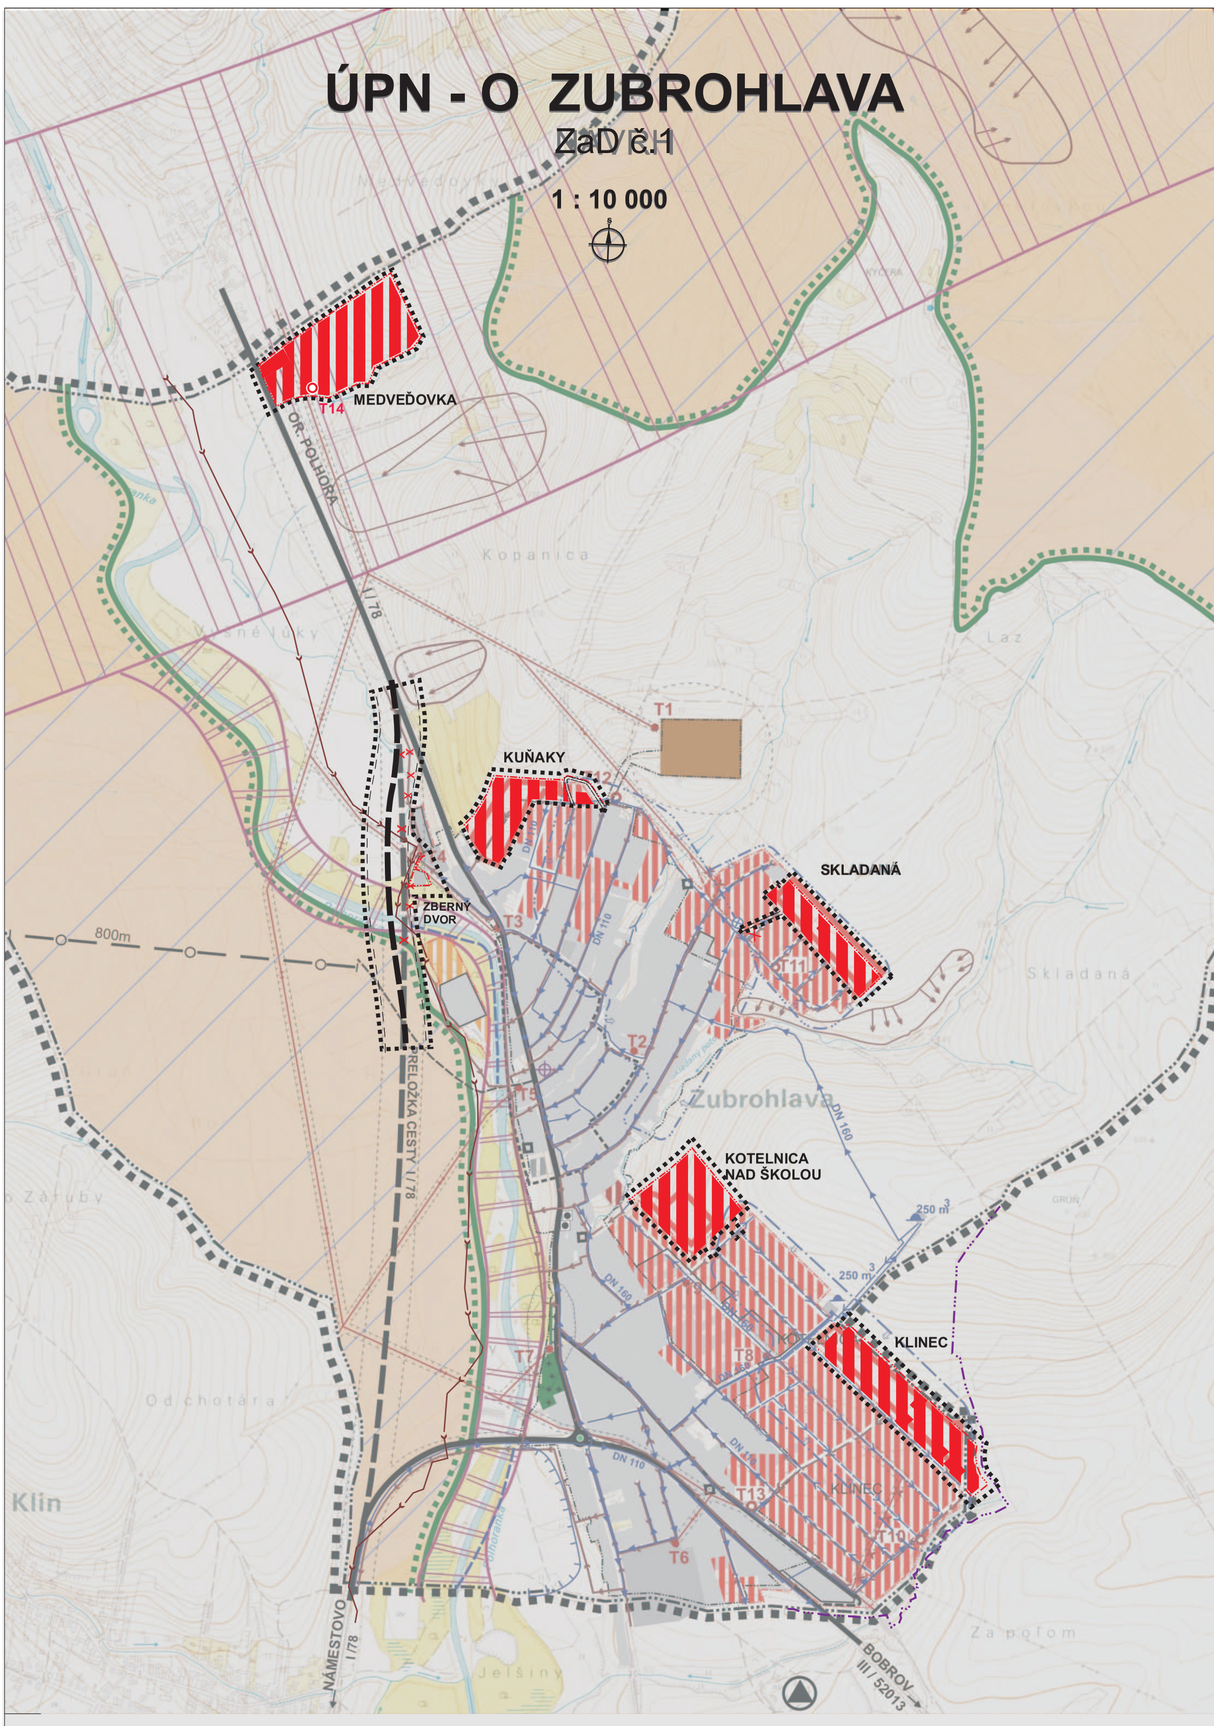

LEGENDA :

STAV	NÁVRH	VÝHĽAD	
			SKUTOČNÝ STAV KATASTRÁLNEJ HRANICE PODĽA KN
			HRANICA RIEŠENÉHO ÚZEMIA
			HRANICA ZASTAVANÉHO ÚZEMIA K 1.1. 1990
			HRANICA SKUTOČNE ZASTAVANÉHO ÚZEMIA
			HRANICA ÚZEMIA PRE RIEŠENIE VO VÄČŠEJ PODROBNOSTI
			PLOCHY BÝVANIA - RODINNÝCH DOMOV
			PLOCHY ŠPORTU A REKREÁCIE
			ÚZEMIE VÝROBY - HOSPODÁRSKEJ VÝROBY
			CINTORÍN
			VODNÉ TOKY
			BIOKORIDOR REGIONÁLNEHO VÝZNAMU
			BIOKORIDOR NADREGIONÁLNEHO VÝZNAMU
			CHKO HORNÁ ORAVA STUPEŇ OCHRANY - II° ZÓNA D
			ZOSUVNÉ ÚZEMIA
			OSTATNÁ VOĽNÁ KRAJINA
			PRIESKUMNÉ ÚZEMIE / ROPA A HORĽAVÝ ZEMNÝ PLYN /
			ZÁTOPOVÉ ÚZEMIE
			ÚPRAVA POTOKA PROTI ZÁPLAVÁM
			LYŽIARSKY VLEK
			CESTA I/78, V ÚZEMÍ OBCE ZUBROHLAVA B3 MZ 8,5/50
			PRELOŽKA CESTY I/78; /OCHR. PÁSMO 50m/
			ZBERNÉ KOMUNIKÁCIE
			JAVY NA ZRUŠENIE

STAV	NÁVRH	VÝHĽAD	
			ELEKTRICKÉ VEDENIE VN 22kV /OCHR. PÁSMO 10M/
			TRAFOSTANICE
			EL. VEDENIE NAVRHNUTÉ NA PREKLÁDKU
			ELEKTRICKÉ VEDENIE VN 22kV KÁBLOVÉ / OCHR.PÁSMO 1m/
			DIGITÁLNA ÚSTREDŇA RSÚ
			VODOVODNÉ POTRUBIE
			VODOJEM
			DOLNÉ TLAKOVÉ PÁSMO
			HORNÉ TLAKOVÉ PÁSMO
			III. TLAKOVÉ PÁSMO
			DOTLÁČANIE VODOVODU
			KANALIZAČNÝ ZBERAČ POLHORANKA
			NÁRODNÁ KULTÚRNA PAMIATKA
			MIESTA SEPAROVANÉHO ODPADU
			OCHRANNÉ PÁSMA OSTATNÉ
			REGIONÁLNA SKLÁDKA TKO

VÝKRES VEREJNÉHO TECHNICKÉHO VYBAVENIA OBCE
VODNÉ HOSPODÁRSTVO, ENERGETIKA
LOKALITY MEDVEĎOVKA, KUŇAKY A ZBERNÝ DVOR, SKLADANÁ, KOTELNICA NAD ŠKOLOU, KLINEC

Č. v. **4**

Hlavný riešiteľ :	**Ing. arch. Vladimír Krušinský - autorizovaný architekt**	
Urbanizmus:	Ing. arch. Štefan Krušinský	**Ing. Arch. Vladimír Krušinský**
Vypracoval:	Marta Kučerová	Nám. Javorová 15/4
Doprava:	Ing. Danica Sikorová	01007 Žilina 7
Elektrifikácia:	Ing. Jozef Vršanský	
Vod. hosp., plyn, teplo:	Július Leštach	e-mail: stefan@krusinsky.sk
Pol´ nohosp. pôda:	Marta Kučerová	e-mail: ateliér@krusinsky.sk
		web: www.krusinsky.sk
Obstarávateľ :	**Obec ZUBROHLAVA**	**Dátum: November 2014**