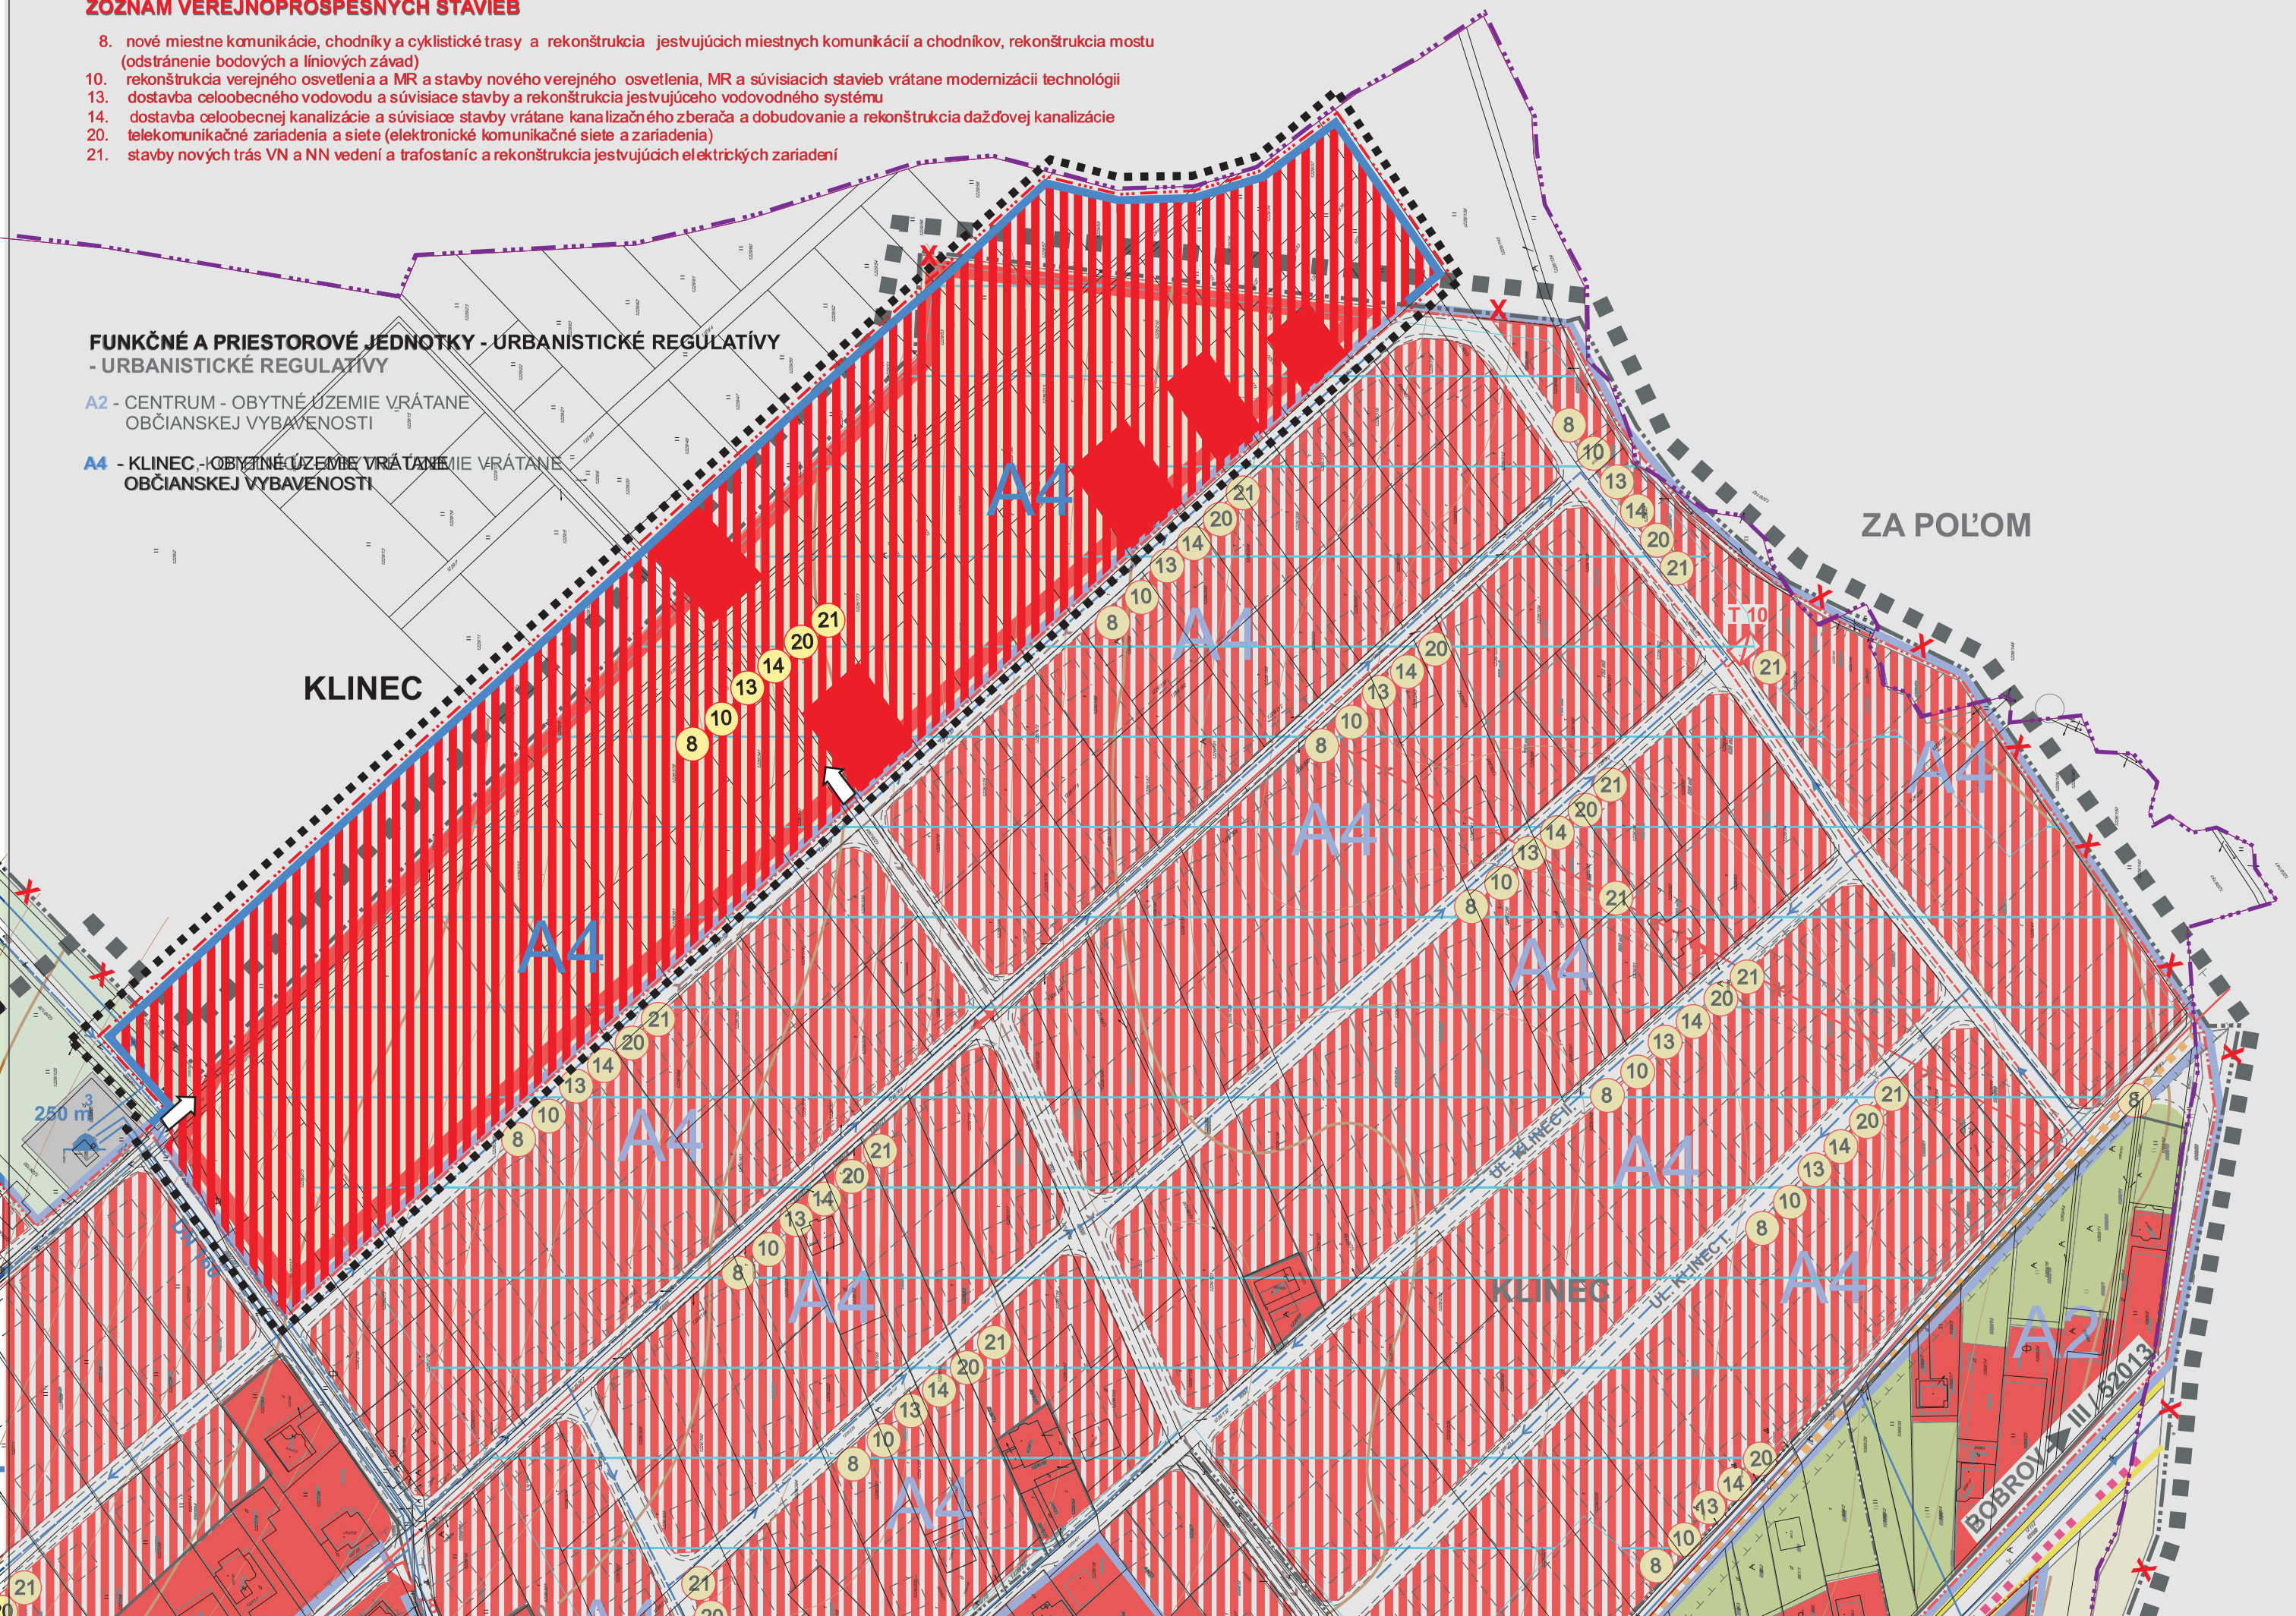

ÚPN - O ZUBROHLAVA

ZaD č.1

1 : 2 000

LEGENDA

STAV	NÁVRH	VÝHĽAD	
			HRANICA RIEŠENÉHO ÚZEMIA
			SKUTOČNÝ STAV KATASTRÁLNEJ HRANICE PODĽA KN
			HRANICA ZASTAVANÉHO ÚZEMIA K 1.1. 1990
			HRANICA SKUTOČNE ZASTAVANÉHO ÚZEMIA
			PLOCHY IBV - RODINNÝCH DOMOV
			ZELEŇ NÍZKA / ZÁHRADY /
			ZELEŇ TRVALÝCH TRÁVNYCH PORASTOV
			PLOCHY VÝROBY A SKLADOV
			ELEKTRICKÉ VEDENIE VN 22kV /OCHR. PÁSMO 10m/
			TRAFOSTANICE
			EL. VEDENIE NAVRHNUTÉ NA PREKLÁDKU
			ELEKTRICKÉ VEDENIE VN 22kV KÁBLOVÉ / OCHR.PÁSMO 1m/
			VODOVODNÉ POTRUBIE
			KANALIZÁCIA
			ODVODNENIA
	A		OZNAČENIE FUNKČNEJ A PRIESTOROVEJ JEDNOTKY
	21		OZNAČENIE VEREJNOPROSPEŠNÝCH STAVIEB
			PLOCHY KOMUNIKÁCIÍ
	X X X		JAVY NA ZRUŠENIE
			HLAVNÉ SMERY VJAZDOV

KOMPLEXNÝ VÝKRES PRIESTOROVÉHO USPORIADANIA
A FUNKČNÉHO VYUŽÍVANIA ÚZEMIA
LOKALITA KLINEC
vypracované na podkladoch dodaných OÚ Zubrohlava

č. v. 7

Hlavný riešiteľ:	**Ing. arch. Vladimír Krušinský - autorizovaný architekt**	
Urbanizmus:	Ing. arch. Štefan Krušinský	**Ing. Arch. Vladimír Krušinský**
Vypracoval:	Marta Kučerová	Nám. Javorová 15/4
Doprava:	Ing. Danica Sikorová	01007 Žilina 7
Elektrifikácia:	Ing. Jozef Vršanský	
Vod. hosp., plyn, teplo:	Július Leštach	e-mail: stefan@krusinsky.sk
Poľ. nohosp. pôda:	Marta Kučerová	e-mail: ateliér@krusinsky.sk
		web: www.krusinsky.sk
Obstarávateľ:	**Obec ZUBROHLAVA**	**Dátum: November 2014**