

ÚPN - O ZUBROHLAVA


ZÁDIEĤ

1 : 2 000



LEGENDA

STAV	NÁVRH	VÝHLAD	POUŽITIE
			SKUTOČNÝ STAV/KATASTRÁLNEJ HRANICE PODLA KN
			HRANICA RIEŠENÉHO ÚZEMIA
			HRANICA ZASTAVANÉHO ÚZEMIA K 1.1. 1990
			HRANICA SKUTOČNE ZASTAVANÉHO ÚZEMIA
			PLOCHY IBV - RODINNÝCH DOMOV
			PLOCHY VÝROBY A SKLADOV
			VODNÉ TOKY
			TURISTICKÉ TRASY, CYKLOTRASY, LYŽIARSKÉ BEŽECKÉ TRATE
			OZNAČENIE OKRUHOV CYKLOTRÁS, TURISTICKÝCH A BEŽECKÝCH LYŽ. TRATÍ
			PEŠIE CHODNÍKY A PRIESTRANSTVÁ
			CYKLOMAGISTRÁLA PODLA SLOVENSKEHO CYKLOKLUBU
			AUTOBUSOVÉ ZASTÁVKY
			PARKOVISKÁ,
			PRELOŽKA CESTY I/78 B2 C 11,5/80 OCHR. PÁSMA 50m
			KOMUNIKÁCIA B3 MZ 8,5/50, MIMO ZAST. ÚZEMIA C 7,5/70 OCHR. PÁSMA 20m
			KOMUNIKÁCIA MZ 8,5/50
			KOMUNIKÁCIA C2 MO 8/50
			KOMUNIKÁCIA C3 MO 7,5/40
			KOMUNIKÁCIA D1 MO 5/30
			IZOCHRÓNÝ PEŠEJ DOSTUPNOSTI / 700m /
			OCHRANNÉ PÁSMA OSTATNÉ
			HLAVNÉ SMERY VJAZDOV
			JAVY NA ZRUŠENIE

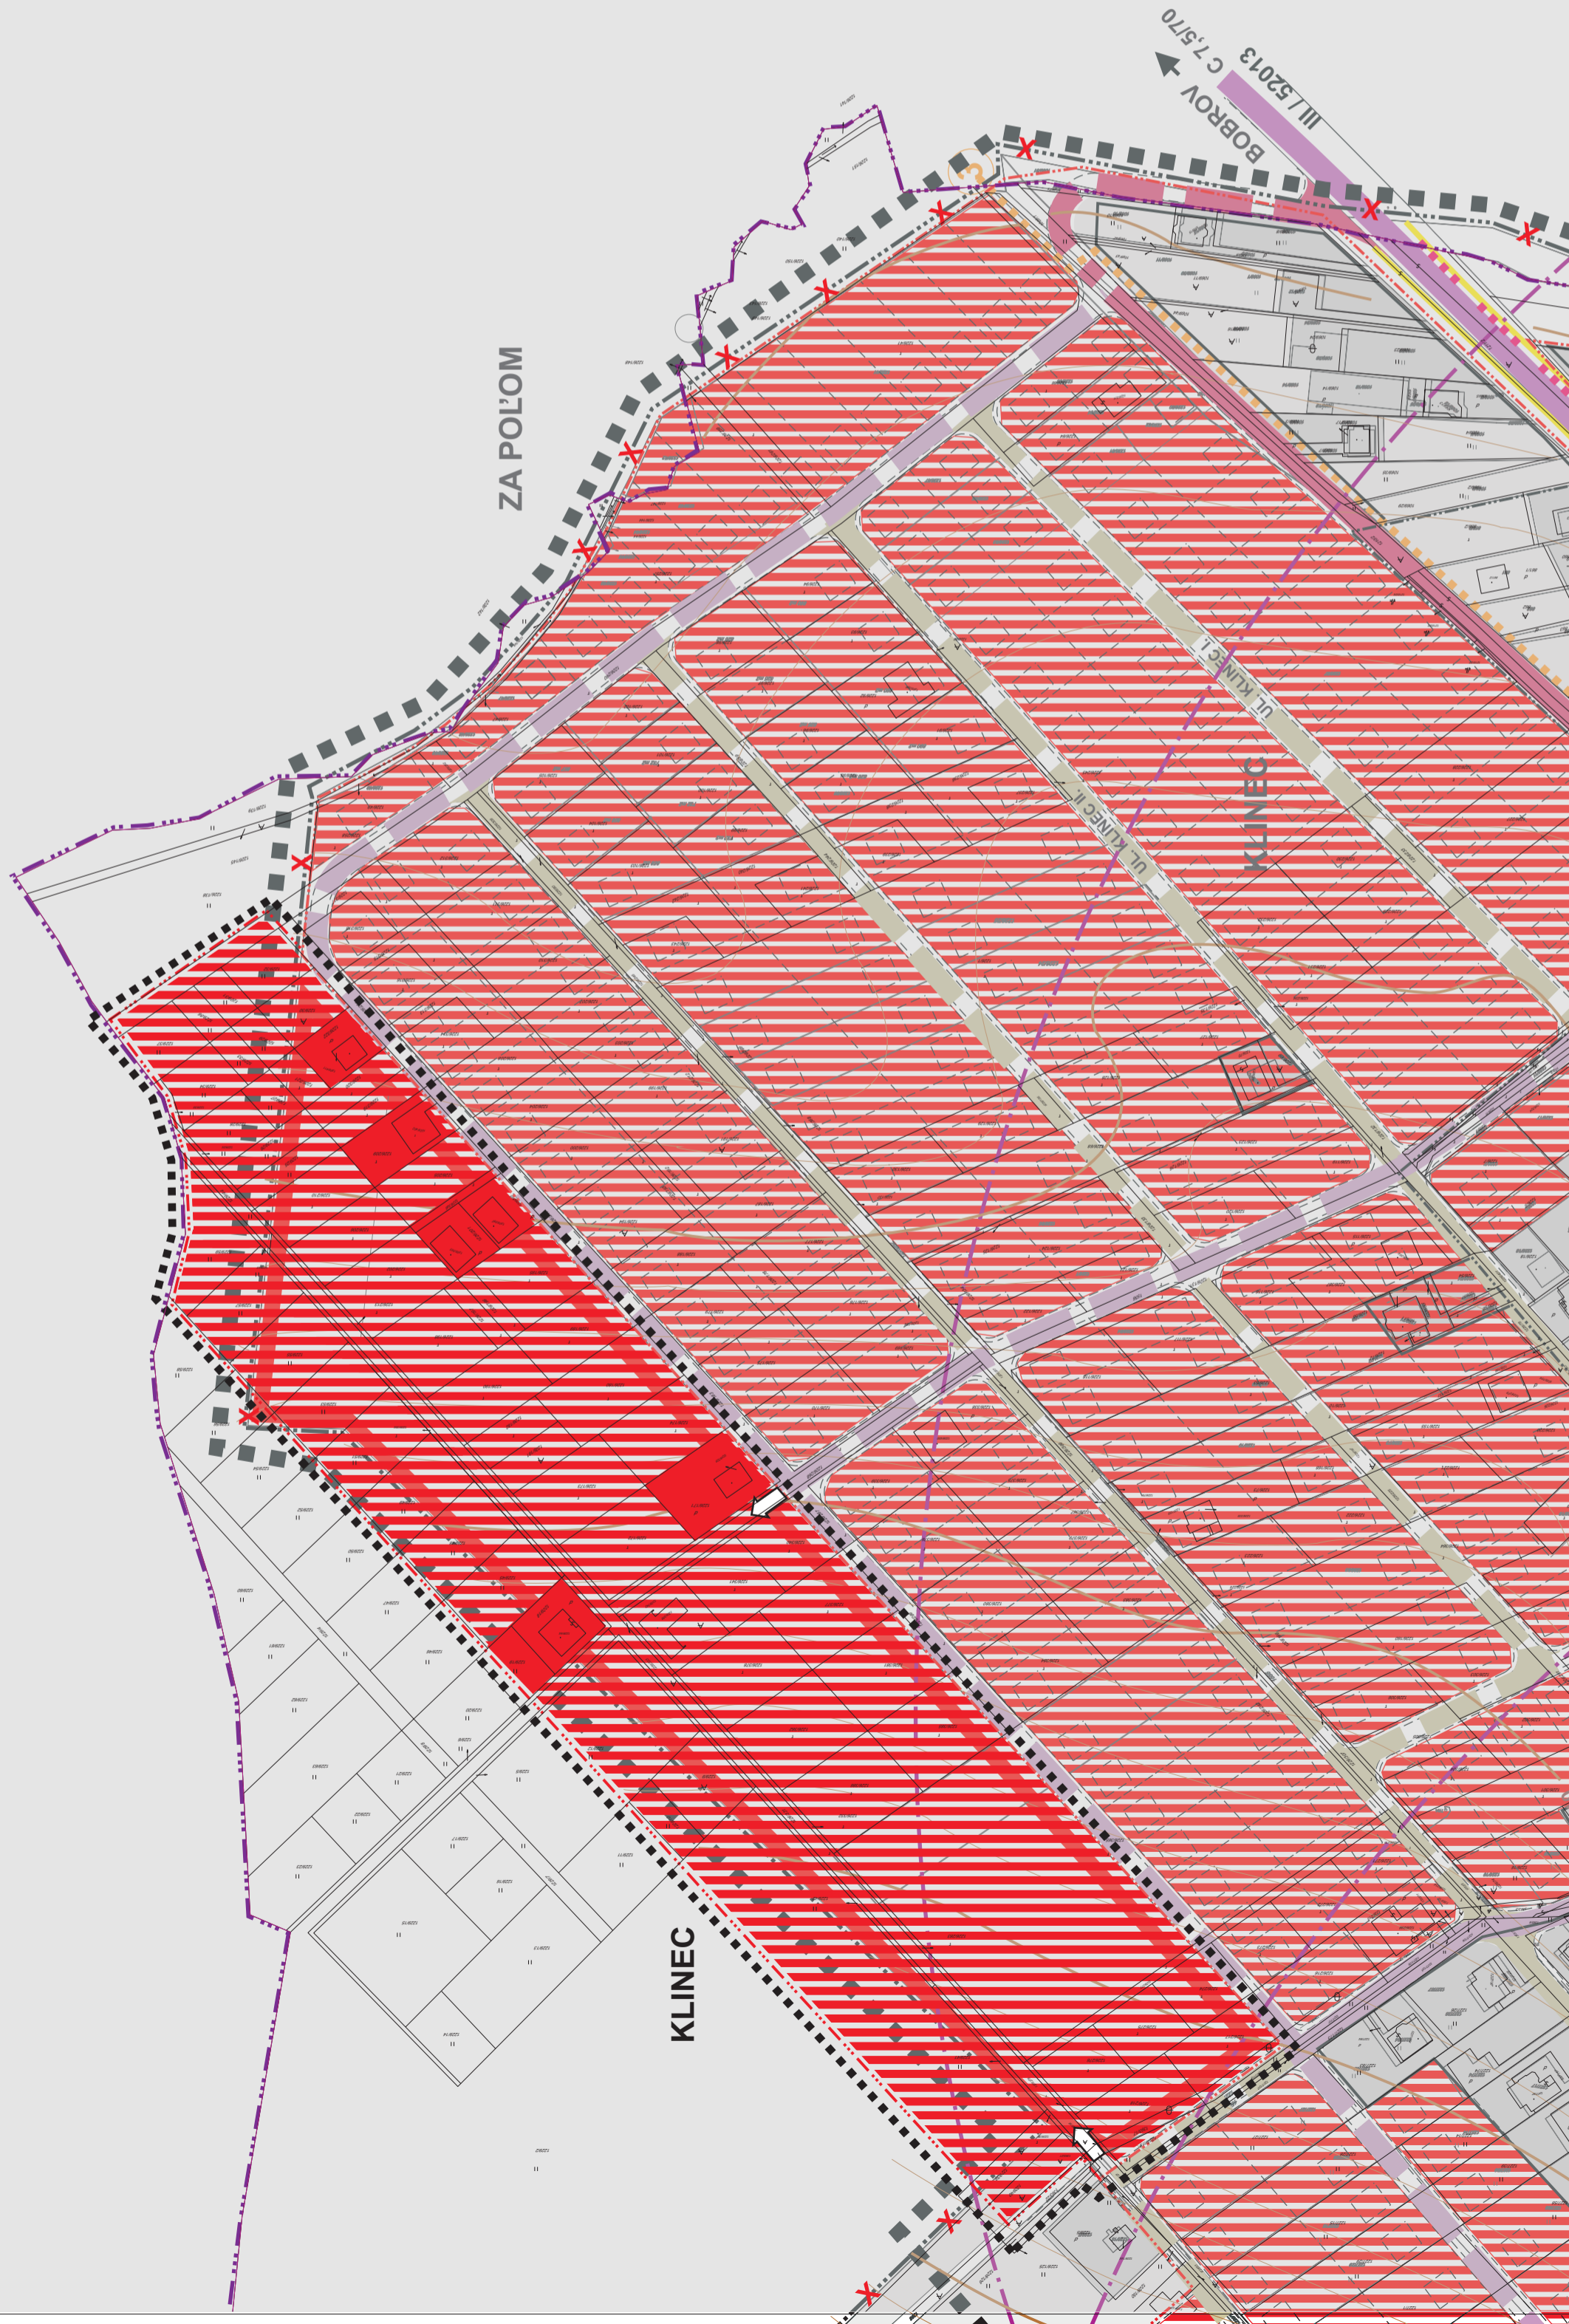

VÝKRES VEREJNÉHO DOPRAVNÉHO VYBAVENIA OBCE LOKALITA KLINEC

vypracované na podkladoch dodaných OÚ ZUBROHLAVA

č. v. 8

Hlavný riešiteľ :	Ing. arch. Vladimír Krušínský - autorizovaný architekt
Urbanizmus:	Ing. arch. Štefán Krušínský
Vypracoval:	Mária Kučerová
Doprava:	Ing. Damica Šikorová
Elektrifikácia:	Ing. Jozef Vršanský
Vod. hosp., plyn, teplo:	Július Lesňák
Pol' nohosp. pôda:	Mária Kučerová
Obstarávateľ :	Oblasť ZUBROHLAVA
Dátum:	Novembra 2024