


ÚZEMNÝ PLÁN OBCE ZUBROHLAVA

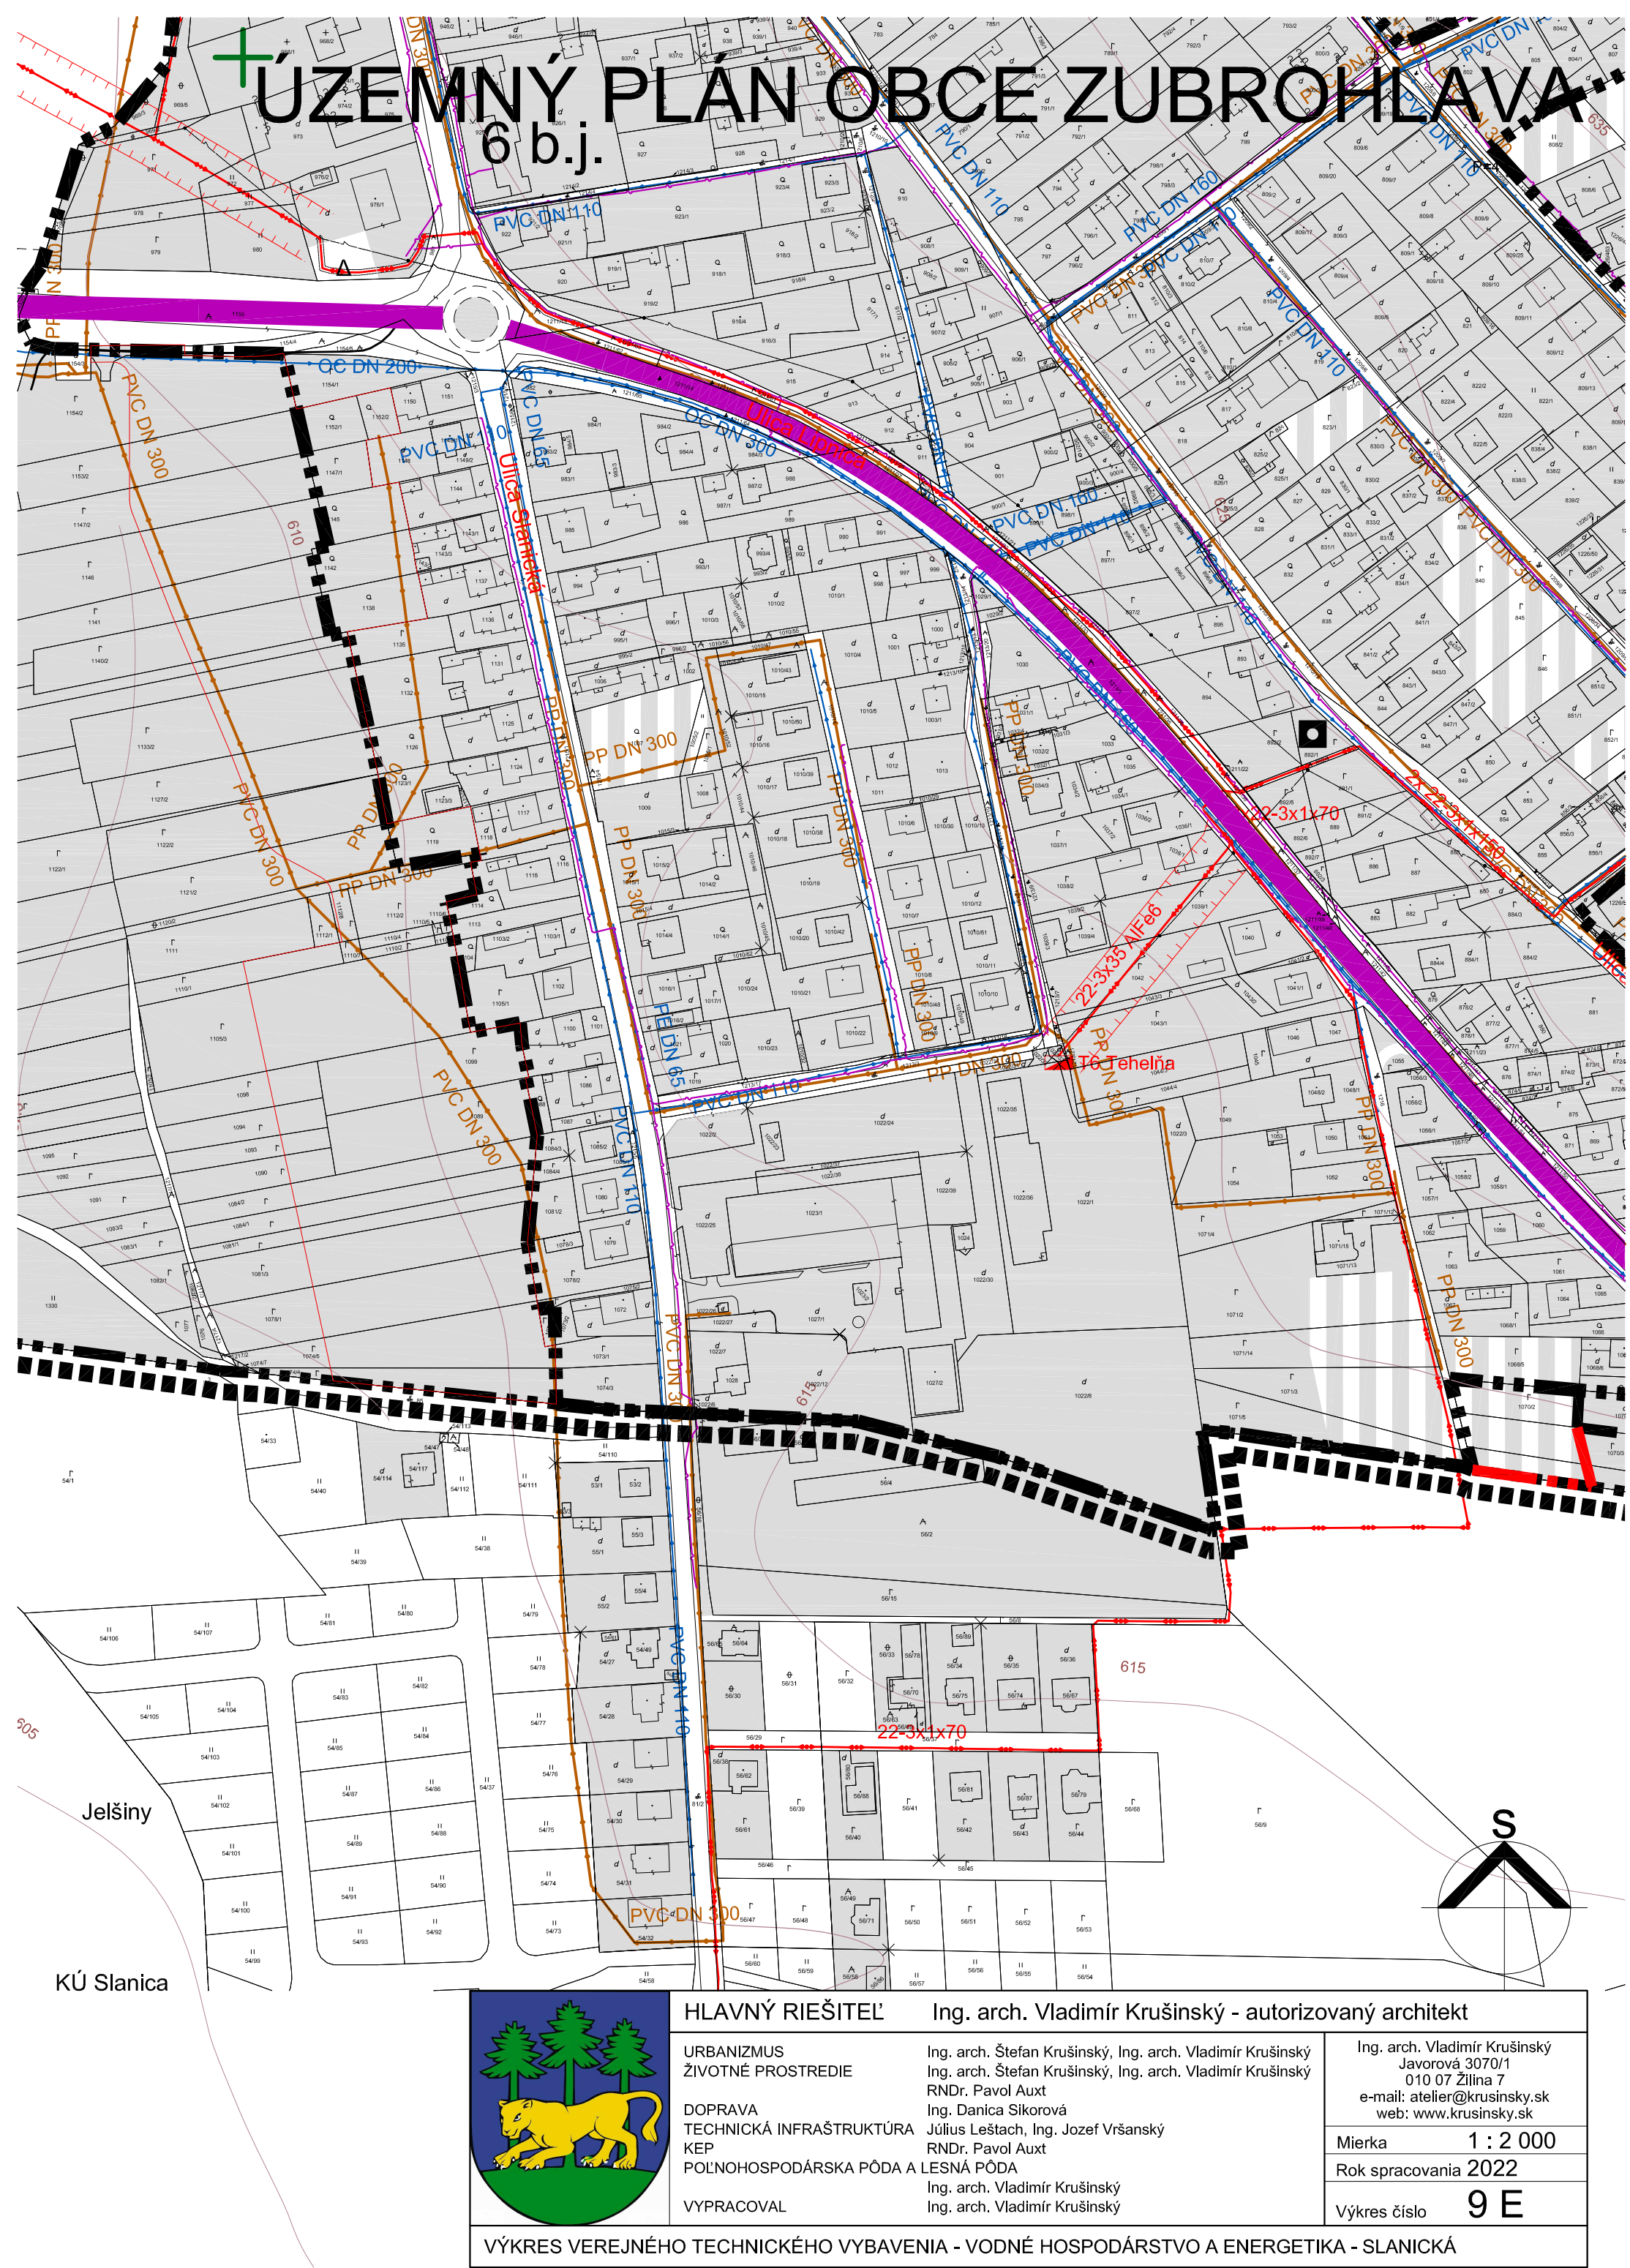

	HLAVNÝ RIEŠITEĽ Ing. arch. Vladimír Krušínský - autorizovaný architekt		
	URBANIZMUS ZIVOTNE PROSTREDIE	Ing. arch. Štefan Krušínský, Ing. arch. Vladimír Krušínský Ing. arch. Štefan Krušínský, Ing. arch. Vladimír Krušínský RNDr. Pavol Auxt Ing. Danica Škorová Jolius Leštech, Ing. Jozef Vršanský RNDr. Pavol Auxt	Ing. arch. Vladimír Krušínský Javorova 3070/1 010 07 Žilina 7 e-mail: atelier@kruinsky.sk web: www.kruinsky.sk
	DOPRAVA TECHNICKÁ INFRAŠTRUKTÚRA KEP	Ing. arch. Vladimír Krušínský Ing. arch. Vladimír Krušínský	Mierka 1 : 2 000 Rok spracovania 2022
	POĽNOHOSPODÁRSKA PÓDA A LESNÁ PÓDA		Výkres číslo 9 E
	VYPRACOVAL	Ing. arch. Vladimír Krušínský Ing. arch. Vladimír Krušínský	
VÝKRES VEREJNÉHO TECHNICKÉHO VYBAVENIA - VODNÉ HOSPODÁRSTVO A ENERGETIKA - SLANICKÁ			

ZOZNAM VEREJNO PROSPESNYCH STAVIEB A ZAVAZNYCH CASTI RIESENIA

- [illegible]

FUNKČNÉ A PRIESTOROVÉ JEDNOTKY

- URBANISTIČKE REGULATIVY
A1 CENTRUM - OBYTNÉ UZEMIE (VŠETAKNE OBČANSKEJ VYBAVY)
A2 OBEŠT JED - OBYTNÉ UZEMIE (VŠETAKNE OBČANSKEJ VYBAVY)
A3 OBEŠT LIH - OBYTNÉ UZEMIE
A4 KÚPEŤ, KOTELNICA - OBYTNÉ UZEMIE (VŠETAKNE OBČANSKEJ VYBAVY)
A5 SÚDADNA - OBYTNÉ UZEMIE
A6 MEDVEĐOVKA - OBYTNÉ UZEMIE
B UZEMIE ŠPORTU
C UZEMIE CINTOBNOCV
D UZEMIE VÝROBY
E UZEMIE KONJELI, KRAJINY (PREVAŽNĚ PŮLNOPRODROKARKE)
F UZEMIE LESNEJ, KRAJINY
G UZEMIE BLOKODROV
H UZEMIE S LEGISLATIVOU VÝŠEŠNOU OCHRANOU PŘÍRODY
I ZŮZNAM OBČANSKEJ VYBAVENOSTI

ZOZNAM OBČIA NSKEJ VYBAVENOSTI

- 1- SĤPOTVY AĤREAL
- 2- RESTAURÁCIA, BAR
- 3- SĤLEARNÁSTVO
- 4- POTRAVINY, JEDNOTA, POHOSTINSTVO
- 5- POTRAVINY
- 6- OBECNÝ ÚRAD
- 7- POHOSTINSTVO, PENZIÓN
- 8- POTRAVINY, ROZLIČNÝ TYP/AR
- 9- KULTÚRNY DOM, POSTA
- 10- ZÁKLADNÁ VYBAVENOSŤ
- 11- KOSTOL
- 12- PÁRSKY ÚRAD
- 13- ZÁKLADNÁ ŠKOLA
- 14- DOM SMUTKU
- 15- DOM SOCIÁLNOHO SLUŽBY
- 16- POTRAVINY, JEDNOTA, POHOSTINSTVO
- 17- POTRAVINY
- 18- PENZIÓN
- 19- VYJADROVÁNY OBJEKT
- 20- SEZÓNICA VYBAVENOSŤ PRI L. VÝZARSKO (HIGIENICKÉ ZAMÝSLANIE, BURET)
- 21- DOM DEDICATVA

LEGENDA					
STAV	NÁVNH	ZAD 1	ZAD 2	VÝHLAD	
					HRAVNICA RIŠEENÉHO UZEMIA
					HRAVNICA KATASTRÁLNEHO UZEMIA
					HRAVNICA ZASTAVANÉHO UZEMIA OBCE K 1. 1980
					HRAVNICA SKUTOČNÉ ZASTAVANÉHO UZEMIA OBCE
					HRAVNICA UZEMIA PRE RIŠENIE VO VÄCSÍJ PODROBNOSTI
					HRAVNICA OCHRANNÉHO PÁSMA ŠESTÝCH DRUHOV
					PLOCHY IBV - RODINNÝCH DOMOV
					PLOCHY HBV - BYTOVÝCH DOMOV
					PLOCHY FUNKČNÉ ZNISÁVANÉ - IBV + HBV
					RODINNÉ A BYTOVÉ DOMY
					PLOCHY OBČANSKEJ VYBAVENOSTI
					OZNAMENIE (ÍSLOVANIE) OBČANSKEJ VYBAVENOSTI
A/1	A/1	A/1	A/1	A/1	OZNAMENIE FUNKCNEJ A PRIESTOROVEJ JEDNOTKY ČÍSLO ROZVOJOVEJ LOKALITY
					OZNAMENIE VEREJNOPRISPEŠNÝCH STAVIEB
					PLOCHY REKREÁCIE A CR
					PLOCHY ŠPORTU
					PLOCHY VÝROBY A SKLADOV
					PLOCHY POĽNOHOSPODARSKÉJ VÝROBY
					PLOCHY ZASTAVANÉ
					PLOCHY OSTATNÉ (CESTA, POĽNÁ CESTA, OSTATNÁ PLOCHA)
					CINTORIN
					VODNÝ TOK
					PLOCHY ZELENÉ (ZHRADY, VEREJNÁ ZELEN, PARK)
					PLOCHY LESOV
					PLOCHY ROZPTYLENÉ ZELENÉ BREHOVÝCH PORASTOV
					PLOCHY MIMOLESNEJ STROMOVEJ VEGETÁCIE (KRMOVINY)
					ORNÁ PÔDA
					PLOCHY ZELENÉ - TTP
					NEPLONÁ PÔDA
					CHRÁNENÝ STROM
					CHRÁNENÁ KRAJINNÁ OBLASŤ HORNÁ ORAVA
					IIP OCHRANY - ZONA D
					CHRÁNENÉ VTIAJE ÚZEMIE SKOPNÚ 008 HORNÁ ORAVA
					BIOKORIDOR NADREGIONÁLNEHO VÝZNAMU
					BIOKORIDOR REGIONÁLNEHO VÝZNAMU
					BIOKORIDOR MIESTNY
					GENOFONDová PLOCHA - 32 NOVÉ ZEMÉ
					GENOFONDová PLOCHA - 34 ALUVIUM POLHORANKY II
					NÁRODNÁ KULTÚRNA PAMÄŤKA

						MIESTO SEPAROVANÉHO ZBERU ODPADU
						ZOSILNÉ UZEMIE
						RADŇOVÉ RIZIKO - STREDNÉ
						ODVODNENIE
						ZÁTOPOVÉ UZEMIE
						ÚPRAVA POTOKA PROTI ZAPLAVÁM
						PLOCHY KOMUNIKÁČI
						CESTA I/78 (Ohranné pásmo 50 m)
						PRELÔŽKA CESTY I/78 (Ohranné pásmo 50 m)
						CESTA III/2278 - V ZASTAVANOM UZEMÍ B3 MZ 8,5/50
						MIMO ZASTAVANÉHO UZEMIA C 7,5/70 (Ohranné pásmo 20 m)
						KOMUNIKÁCIA B3 MZ 8,5/50
						KOMUNIKÁCIA C2 NO 8/50
						KOMUNIKÁCIA C3 NO 7,5/40
						KOMUNIKÁCIA D1 NO 5/30
						OSTATNÉ LESNÉ A POĽNÉ CESTY
						AUTOBUSOVÁ ZASTÁVKA
						IZOCHROVA PEŠEJ, DOSTUPNOSTI 700m (12minút chôdze)
						PARKOVISKO
						PEŠÍ CHODNÍK A PRIESTRANSTVO
						CYKLOMAGISTRÁLA PODLA SLOVENSKEHO CYKLOKLUBU
						TURISTICKÝ CHODNÍK, CYKLOTRASA, LYŽIARSKA BEŽECKÁ TRASA
						OZNAČENIE OKRUHOV/
						TURISTICKÝ CHODNÍK, CYKLOTRASA, LYŽIARSKA BEŽECKÁ TRASA
						LYŽIARSKÝ VALEK 800 M
						VODOVOD
						VODOJEN
						KANALIZÁCIA
						ELEKTRICKÉ VEDENIE VN 22kV VZDOLH (Ohranné pásmo 10m)
						ELEKTRICKÉ VEDENIE VN 22kV KÁBEL (Ohranné pásmo 1 m)
						ELEKTRICKÉ VEDENIE VN 22kV NAVRHNUTÉ NA PREKLADKU
						OCHRANNÉ PÁSMO VN - 10 M
						TRAFOSTANICA
						TELEFONNÝ KÁBEL
						VYSIELAČ MOBILNEJ SIETE ORANGE
						DIGITÁLNA ÚSTREDŇA RSU
						PRIESKUMNÉ UZEMIE (ROP, ZEMNÝ PLYN)
						JAV NA ZRUŠENIE / NEXISTUJÚCI JAV