



ÚZEMNÝ PLÁN OBCE ZUBROHLAVA

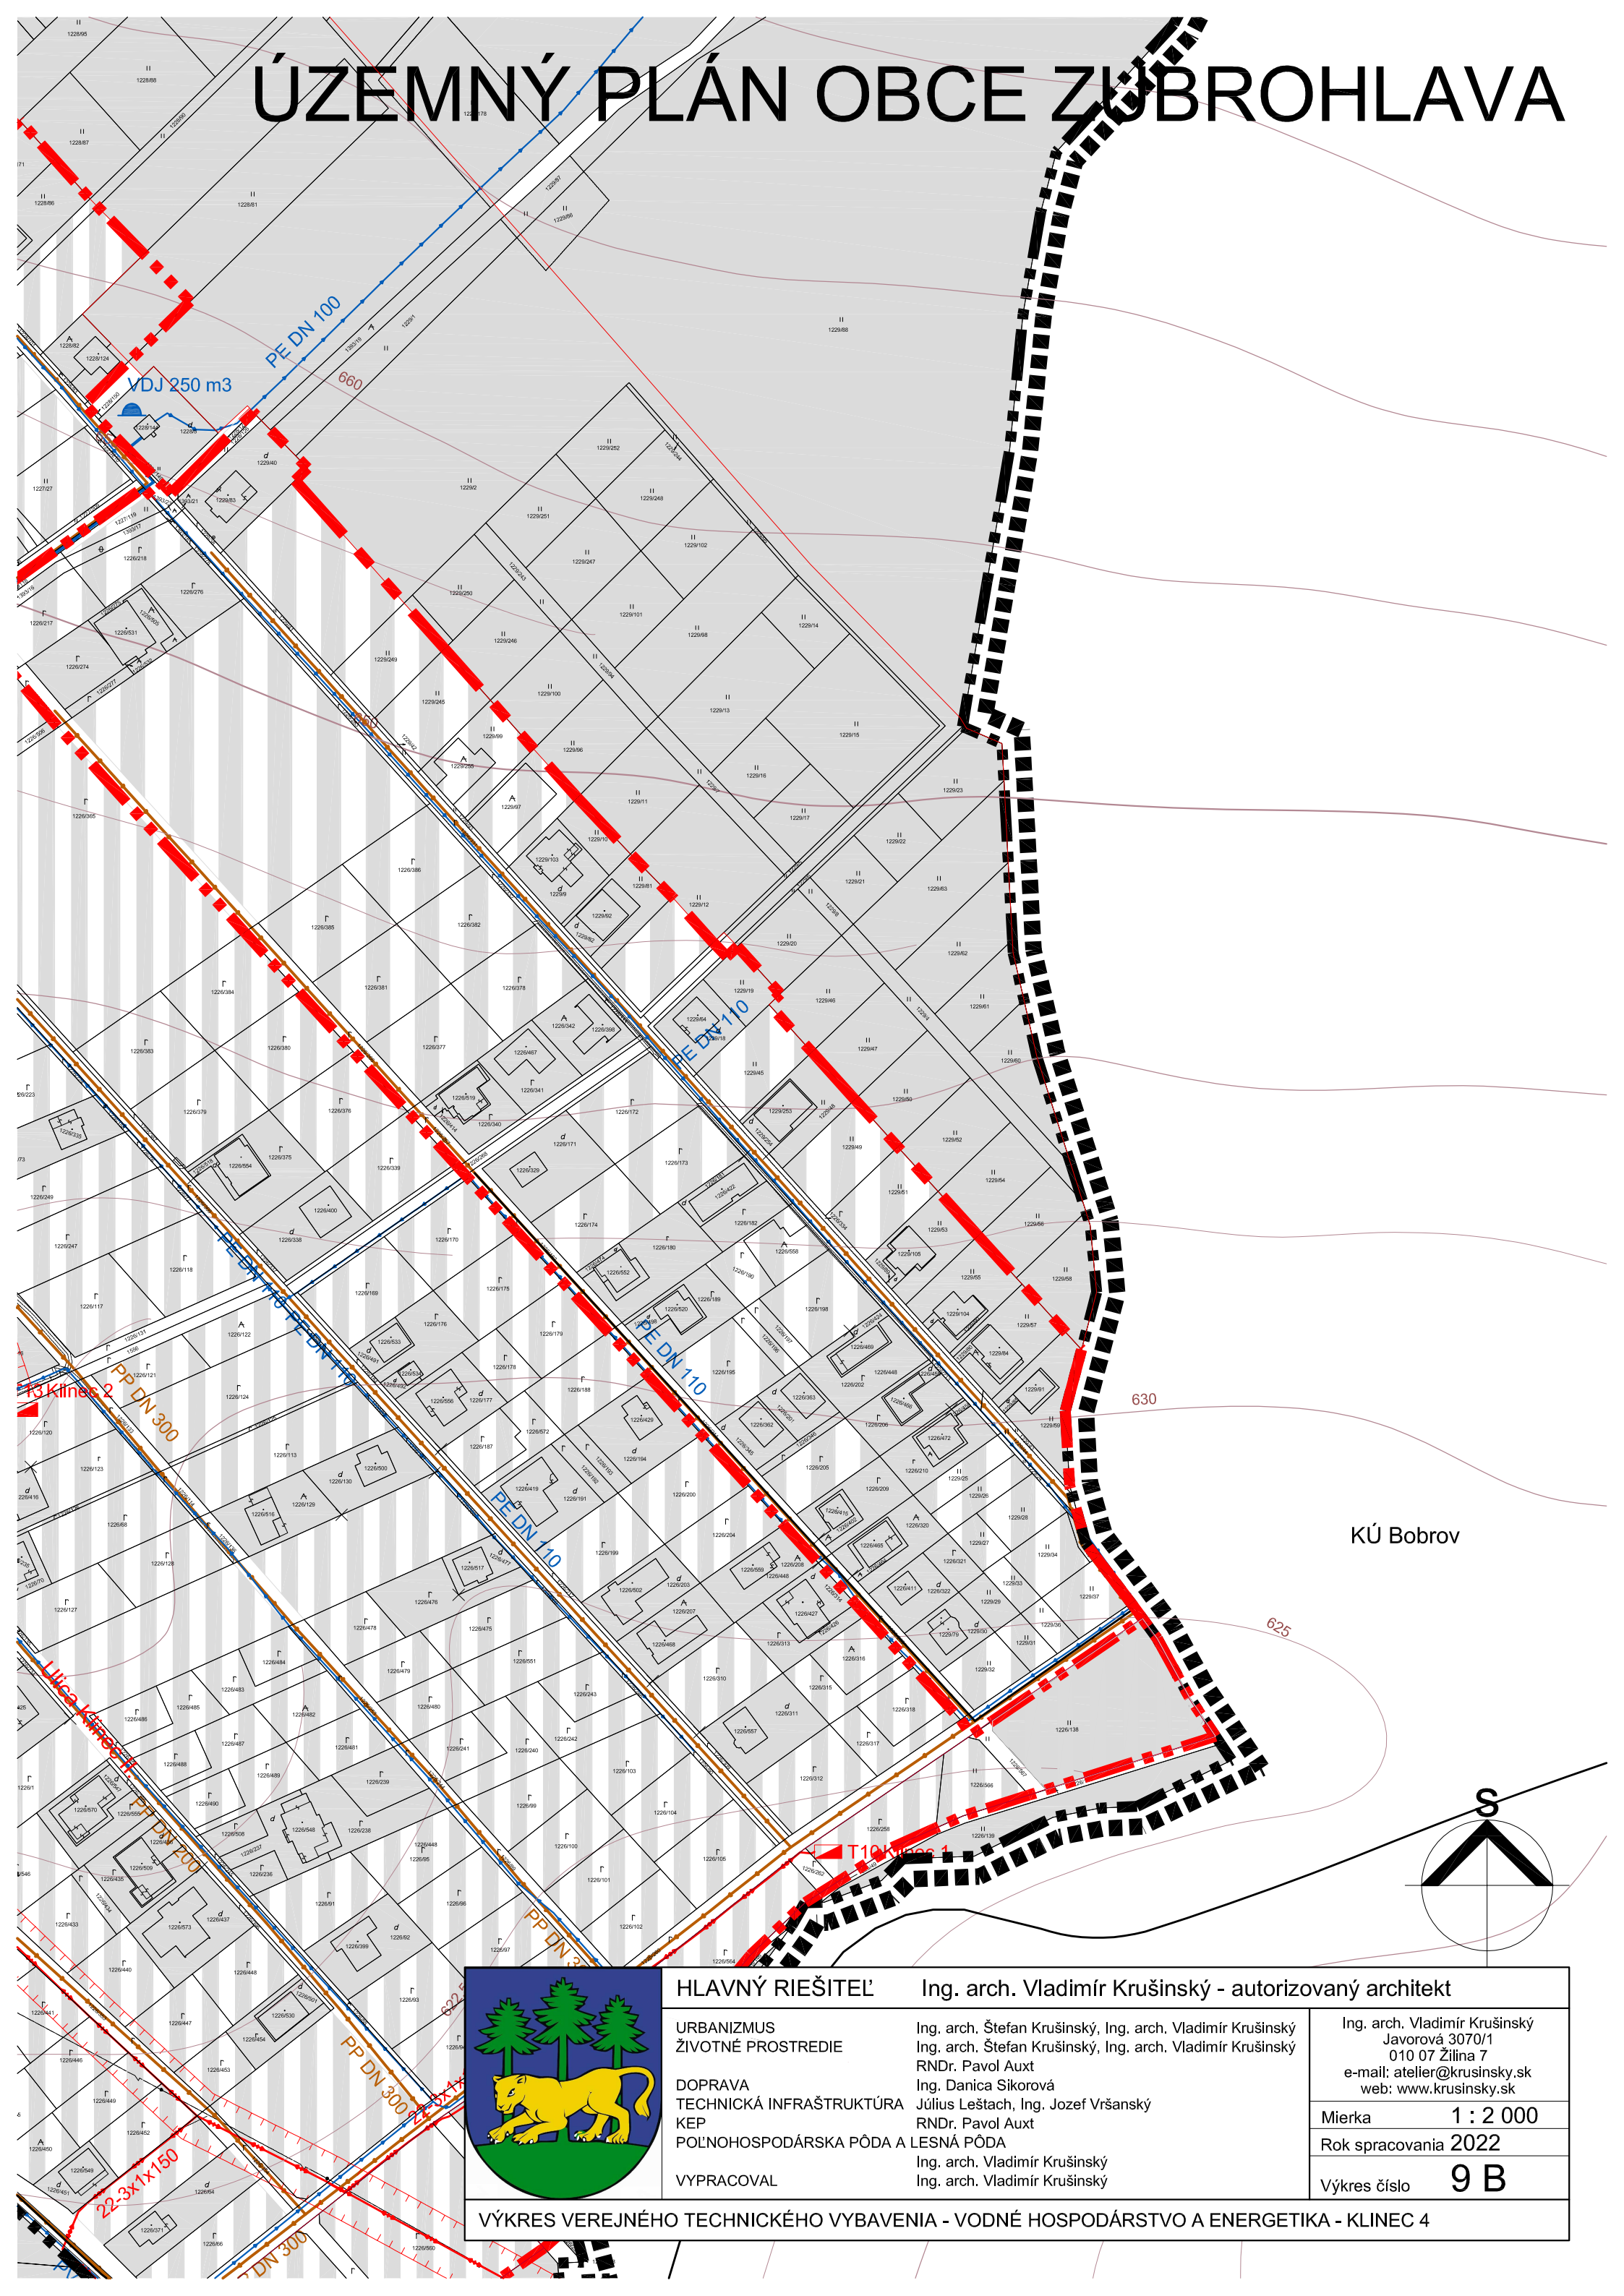

KÚ Bobrov

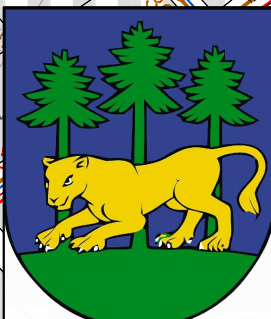

HLAVNÝ RIEŠITEĽ	Ing. arch. Vladimír Krušínský - autorizovaný architekt
URBANIZMUS	Ing. arch. Štefan Krušínský, Ing. arch. Vladimír Krušínský
ŽIVOTNÉ PROSTREDIE	Ing. arch. Štefan Krušínský, Ing. arch. Vladimír Krušínský RNDr. Pavol Auxt
DOPRAVA	Ing. Danica Sikorová
TECHNICKÁ INFRAŠTRUKTÚRA	Július Leštach, Ing. Jozef Vršanský
KEP	RNDr. Pavol Auxt
POLNOHOSPODÁRSKA PŌDA A LESNÁ PŌDA	Ing. arch. Vladimír Krušínský
VYPRACOVAL	Ing. arch. Vladimír Krušínský
Ing. arch. Vladimír Krušínský Javorová 3070/1 010 07 Žilina 7 e-mail: atelier@kruinsky.sk web: www.kruinsky.sk	
Mierka	1 : 2 000
Rok spracovania	2022
Výkres číslo	9 B

VÝKRES VEREJNÉHO TECHNICKÉHO VYBAVENIA - VODNÉ HOSPODÁRSTVO A ENERGETIKA - KLINEC 4