ÚZEMNÝ PLÁN OBCE ZUBROHLAVA

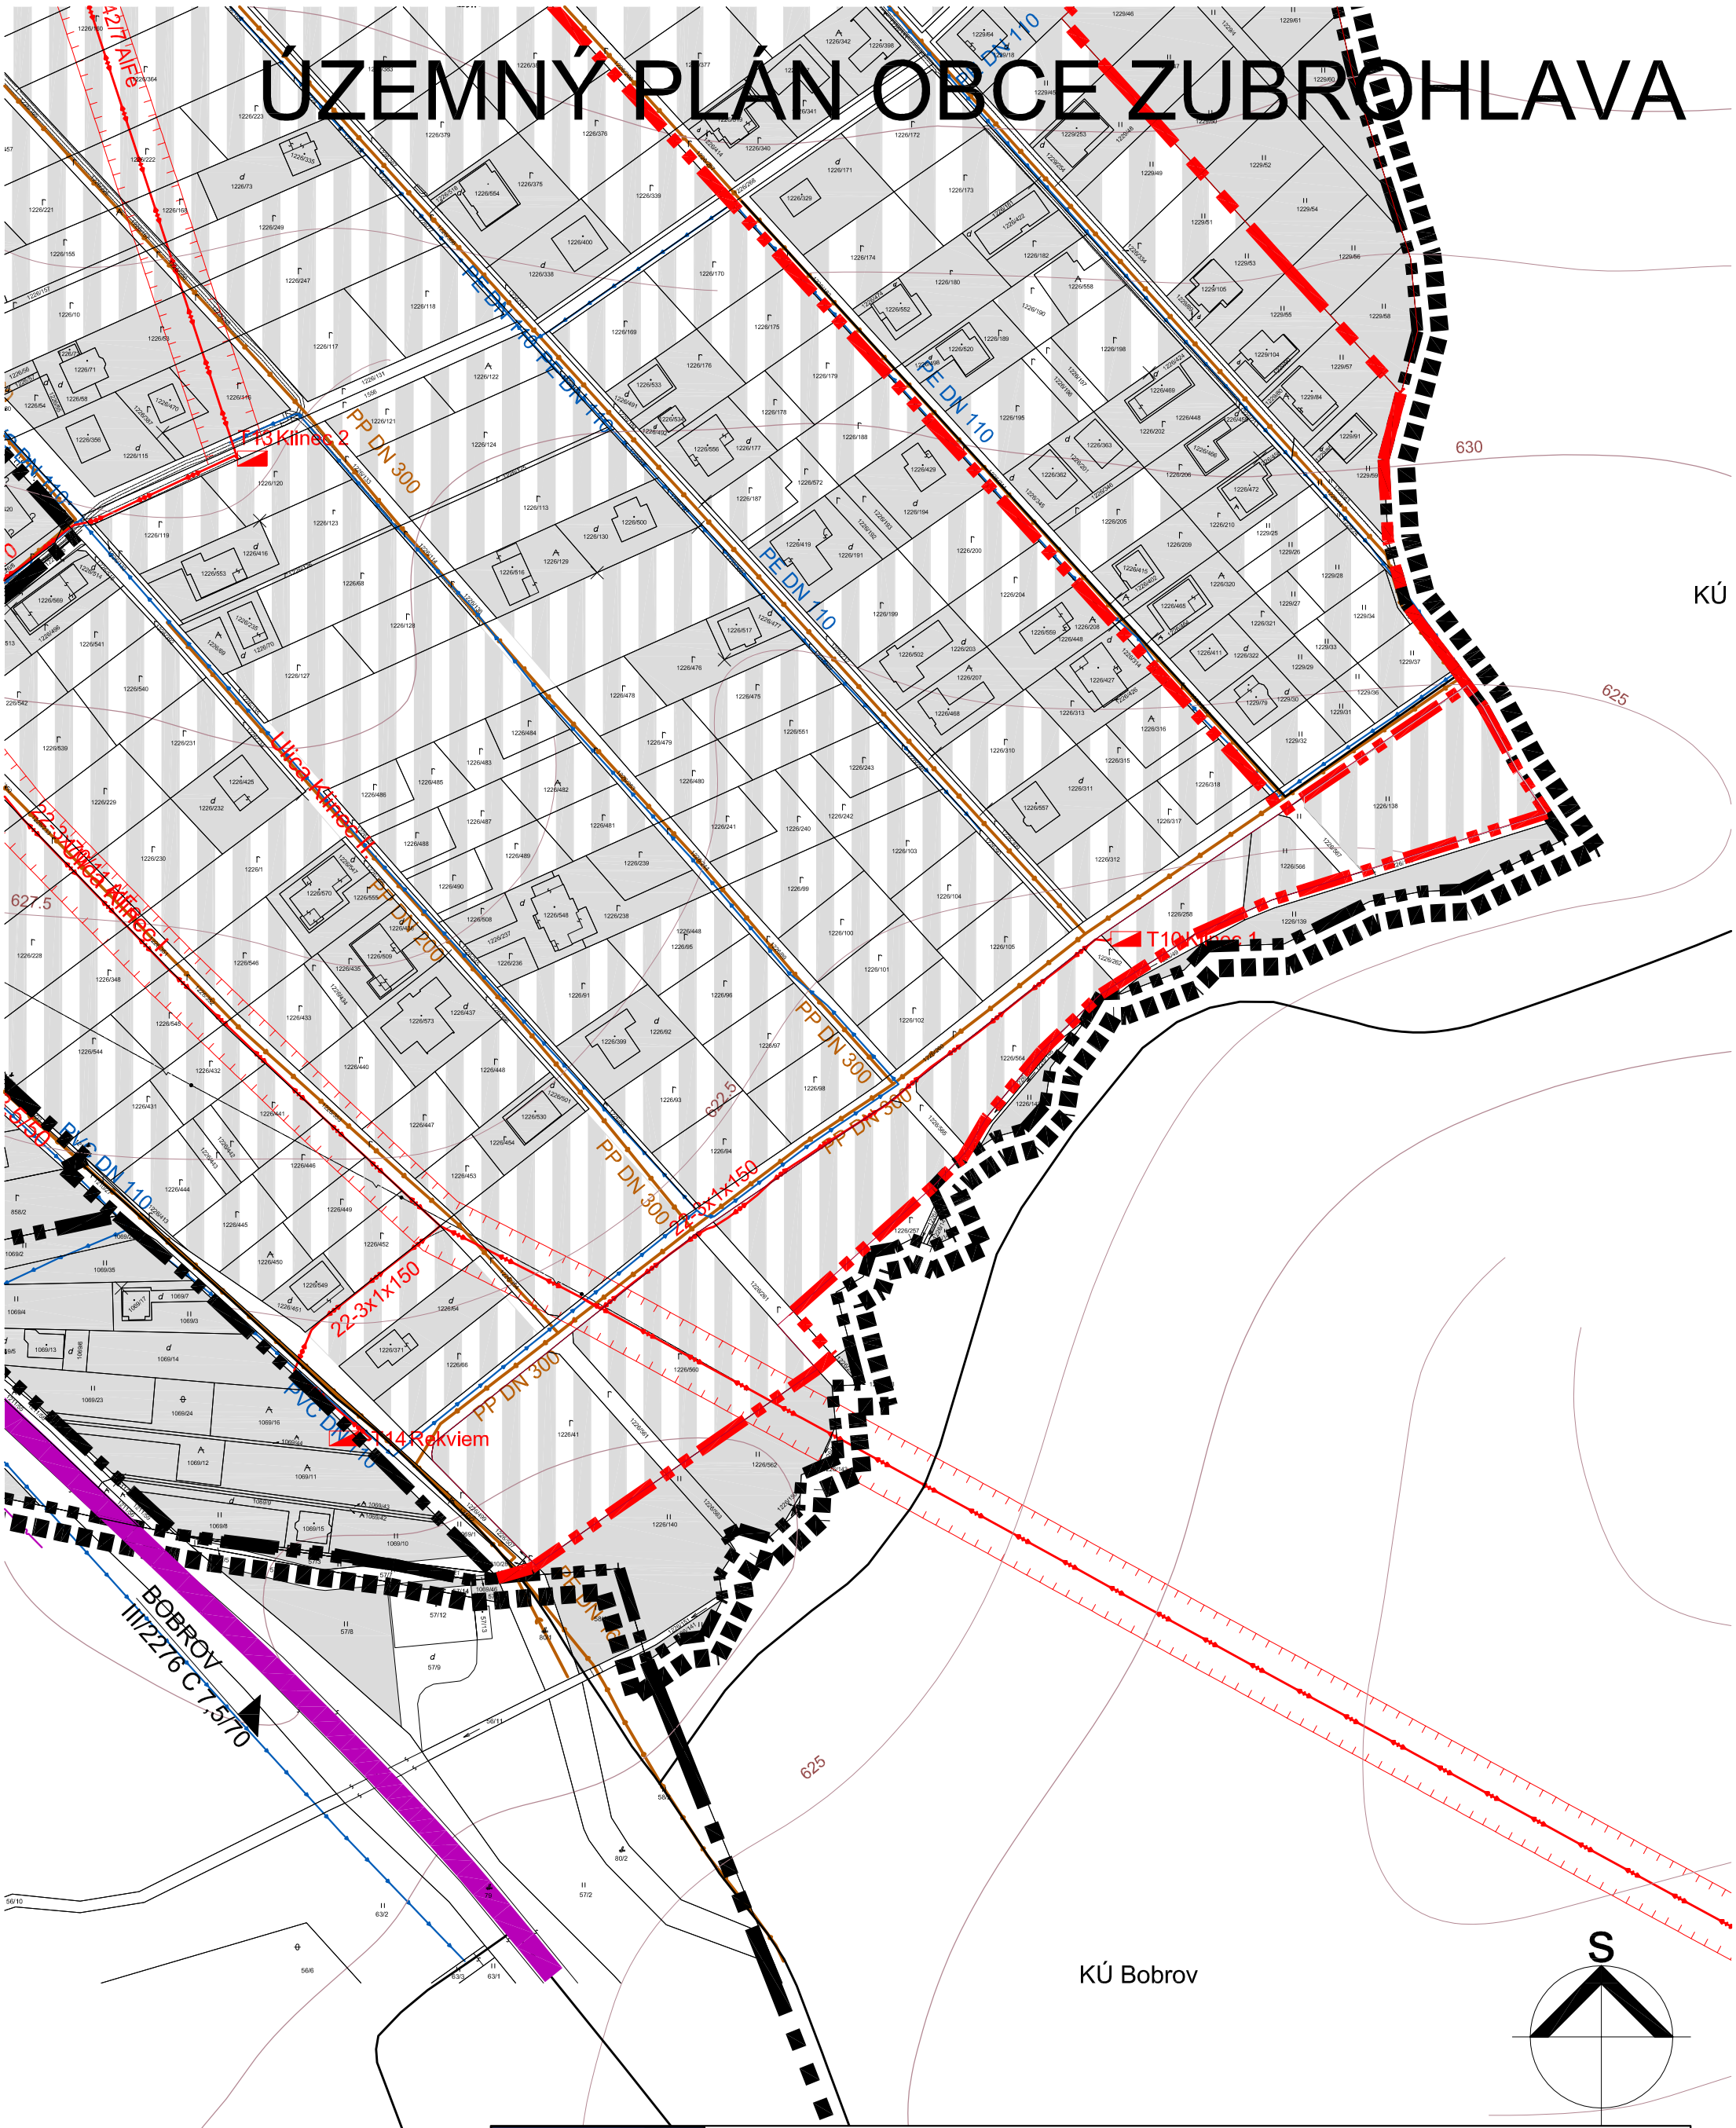

HLAVNÝ RIEŠITEĽ	Ing. arch. Vladimír Krušinský - autorizovaný architekt	
URBANIZMUS	Ing. arch. Štefan Krušinský, Ing. arch. Vladimír Krušinský	Ing. arch. Vladimír Krušinský Javorová 3070/1 010 07 Žilina 7 e-mail: atelier@krusinsky.sk web: www.krusinsky.sk
ŽIVOTNÉ PROSTREDIE	Ing. arch. Štefan Krušinský, Ing. arch. Vladimír Krušinský RNDr. Pavol Auxt	
DOPRAVA	Ing. Danica Sikorová	
TECHNICKÁ INFRAŠTRUKTÚRA	Július Leštach, Ing. Jozef Vršanský	
KEP	RNDr. Pavol Auxt	
POĽNOHOSPODÁRSKA PÔDA A LESNÁ PÔDA	Ing. arch. Vladimír Krušinský	
VYPRACOVAL	Ing. arch. Vladimír Krušinský	
		Mierka 1 : 2 000
		Rok spracovania 2022
		Výkres číslo 9 A

VÝKRES VEREJNÉHO TECHNICKÉHO VYBAVENIA - VODNÉ HOSPODÁRSTVO A ENERGETIKA - KLINEC 3